


Схема расположения границ публичного сервитута



78:36:0000000:4656

78:36:0005334

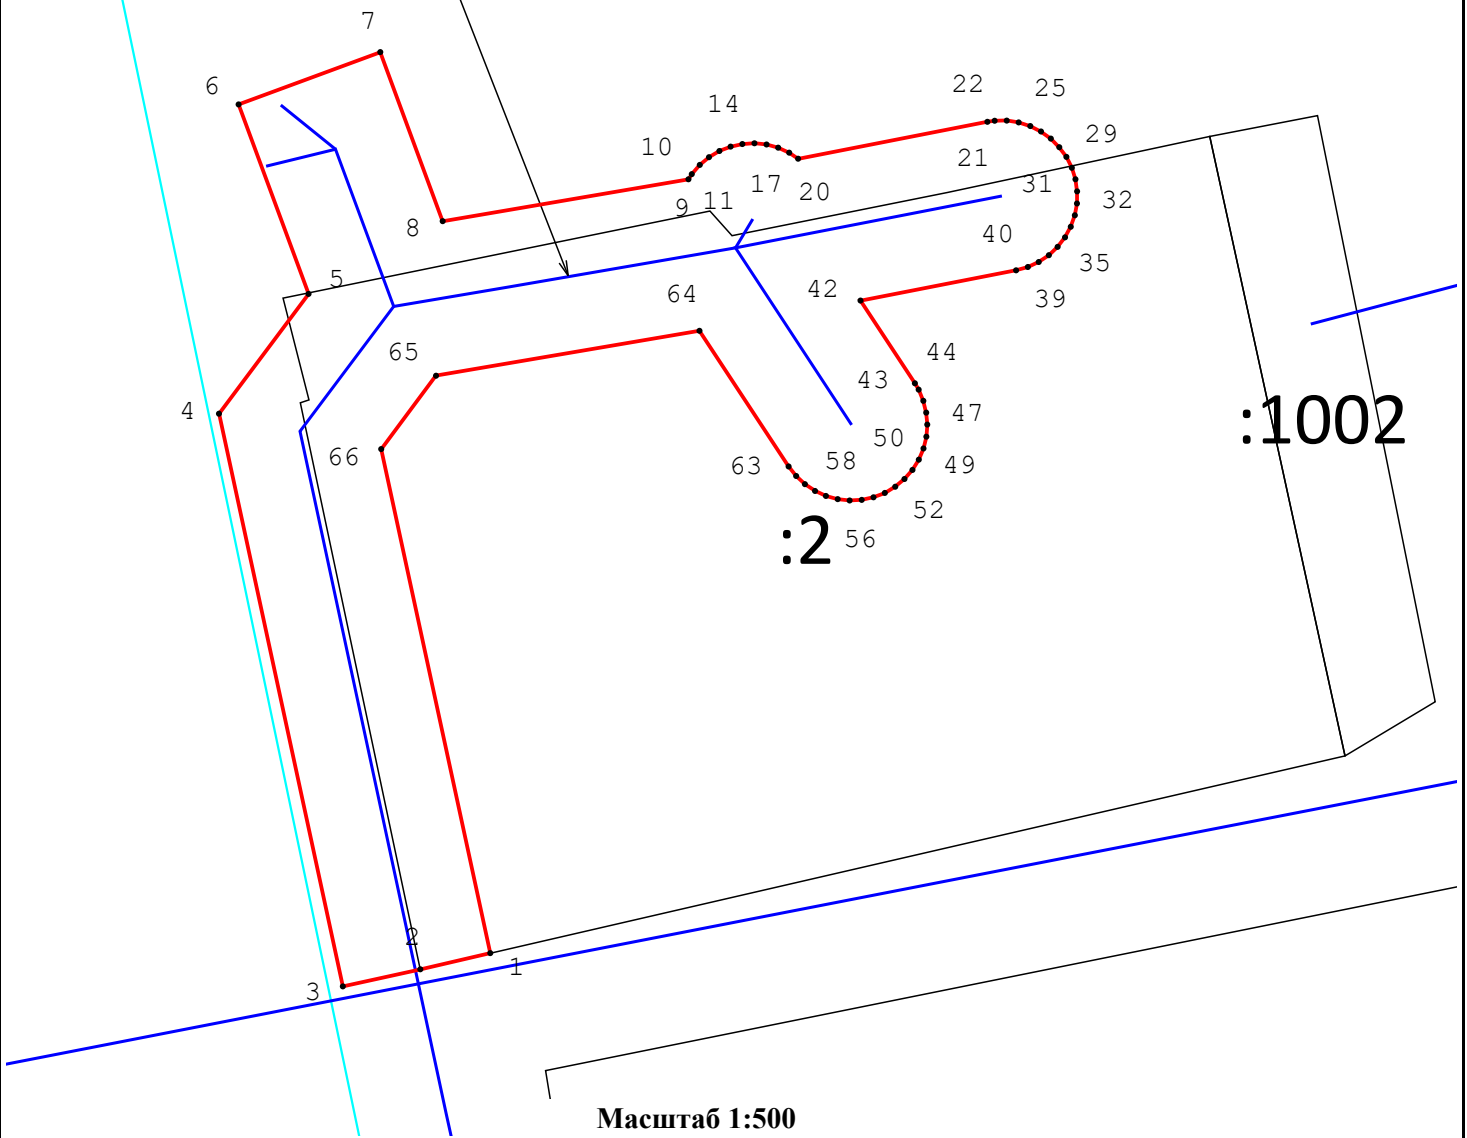

Масштаб 1:500

Условные обозначения:

- | | |
|--|--|
| - Граница публичного сервитута | - Граница сооружения "Канализационная сеть" |
| - Граница кадастрового квартала | - Граница земельного участка |
| 78:37:0000000:3290 - Кадастровый номер сооружения "Канализационная сеть" | 78:37:0017503 - Номер кадастрового квартала |
| :12 - Кадастровый номер земельного участка | ● 1 - Обозначение характерной точки границы публичного сервитута |

Подпись



Место для отиска печати (при наличии) лица, составившего описание местоположения границ объекта

Дата «16» февраля 2023 г.