


ПРОСП. ТОРЕЗА

пр. Тореза, д.38, к.6

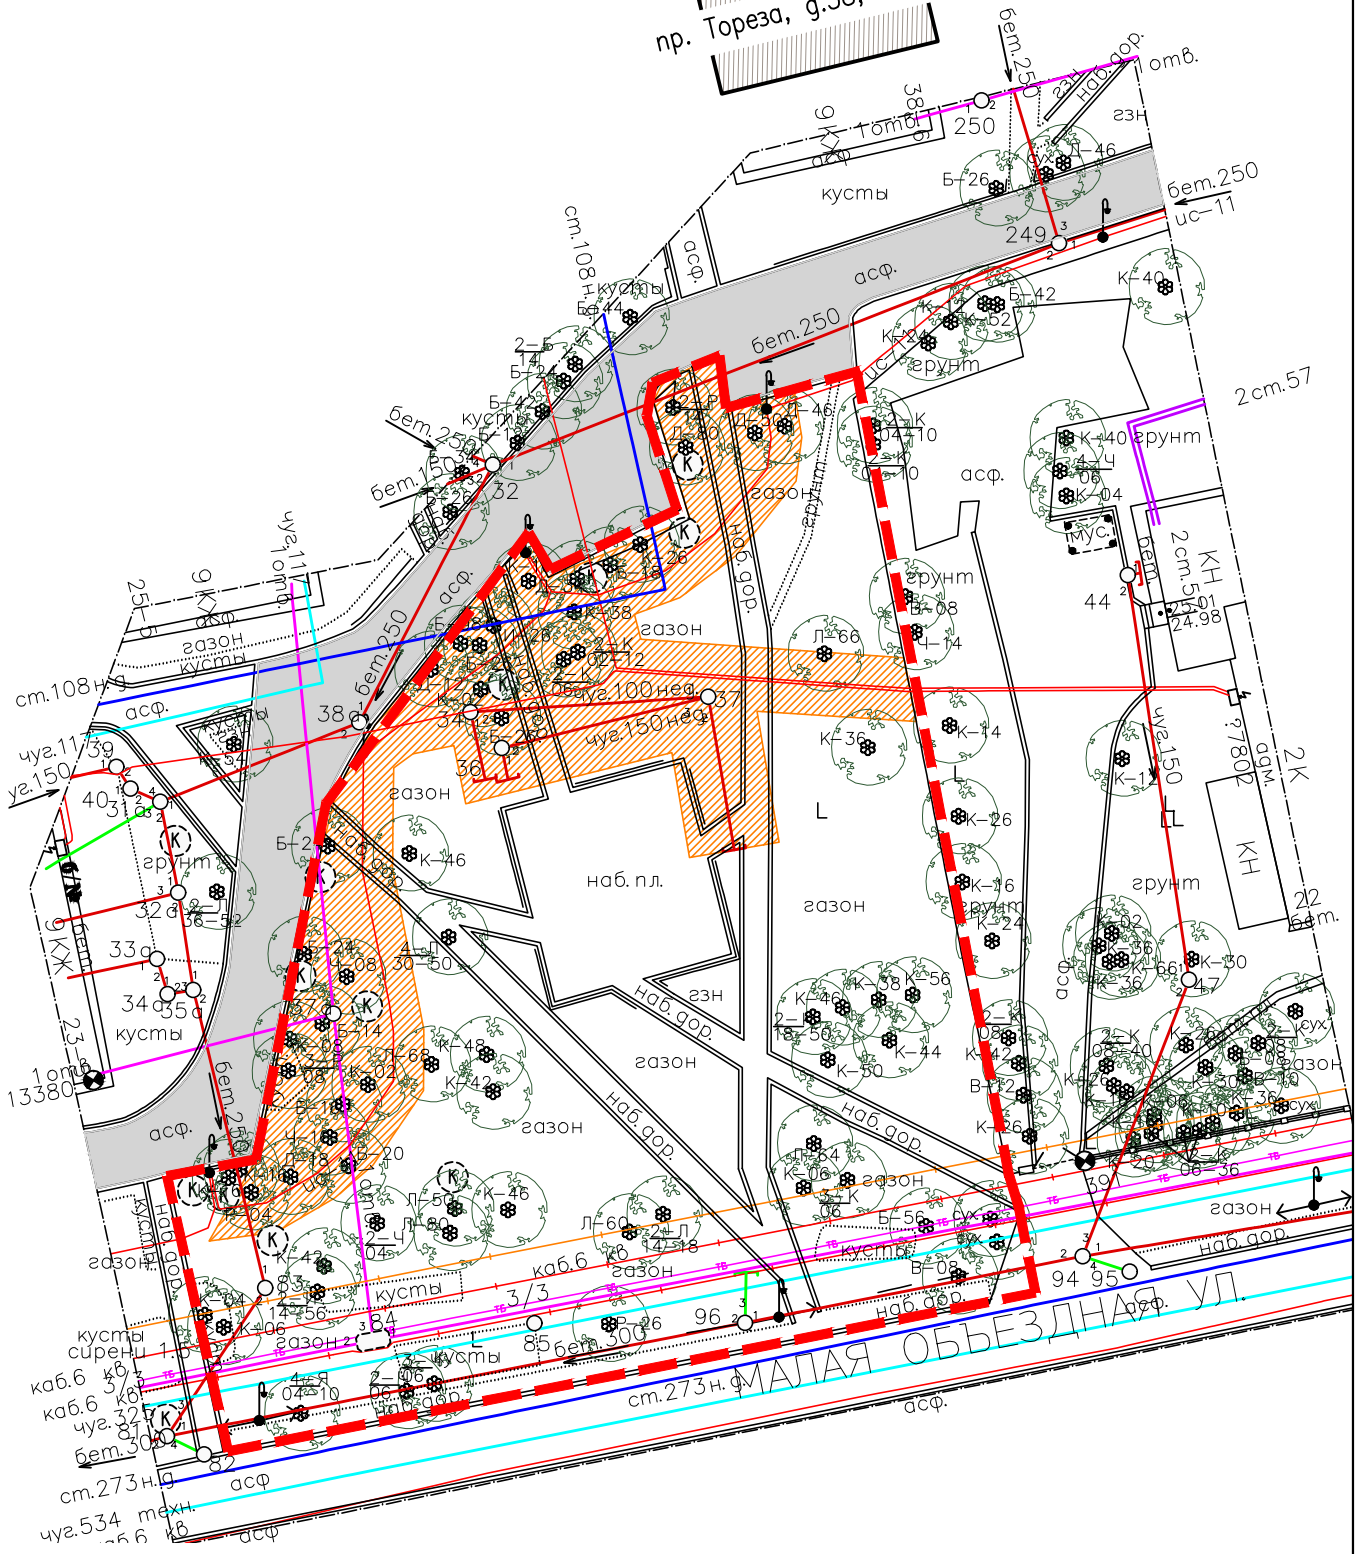

Согласовано

Взам.инв.№

Подп. и дата

Инв. №подл.