



Ситуационный план

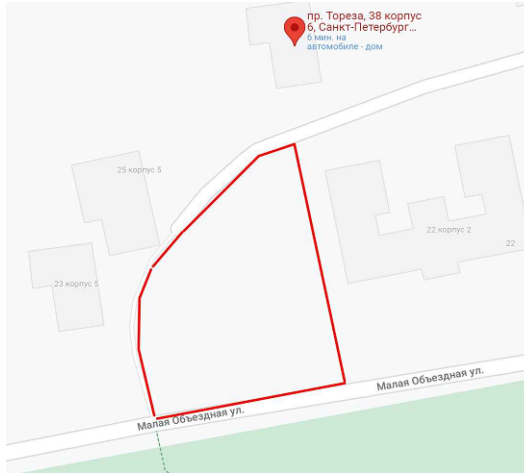

ПРОСП. ТОРЕЗА

пр. Тореза, д.38, к.6

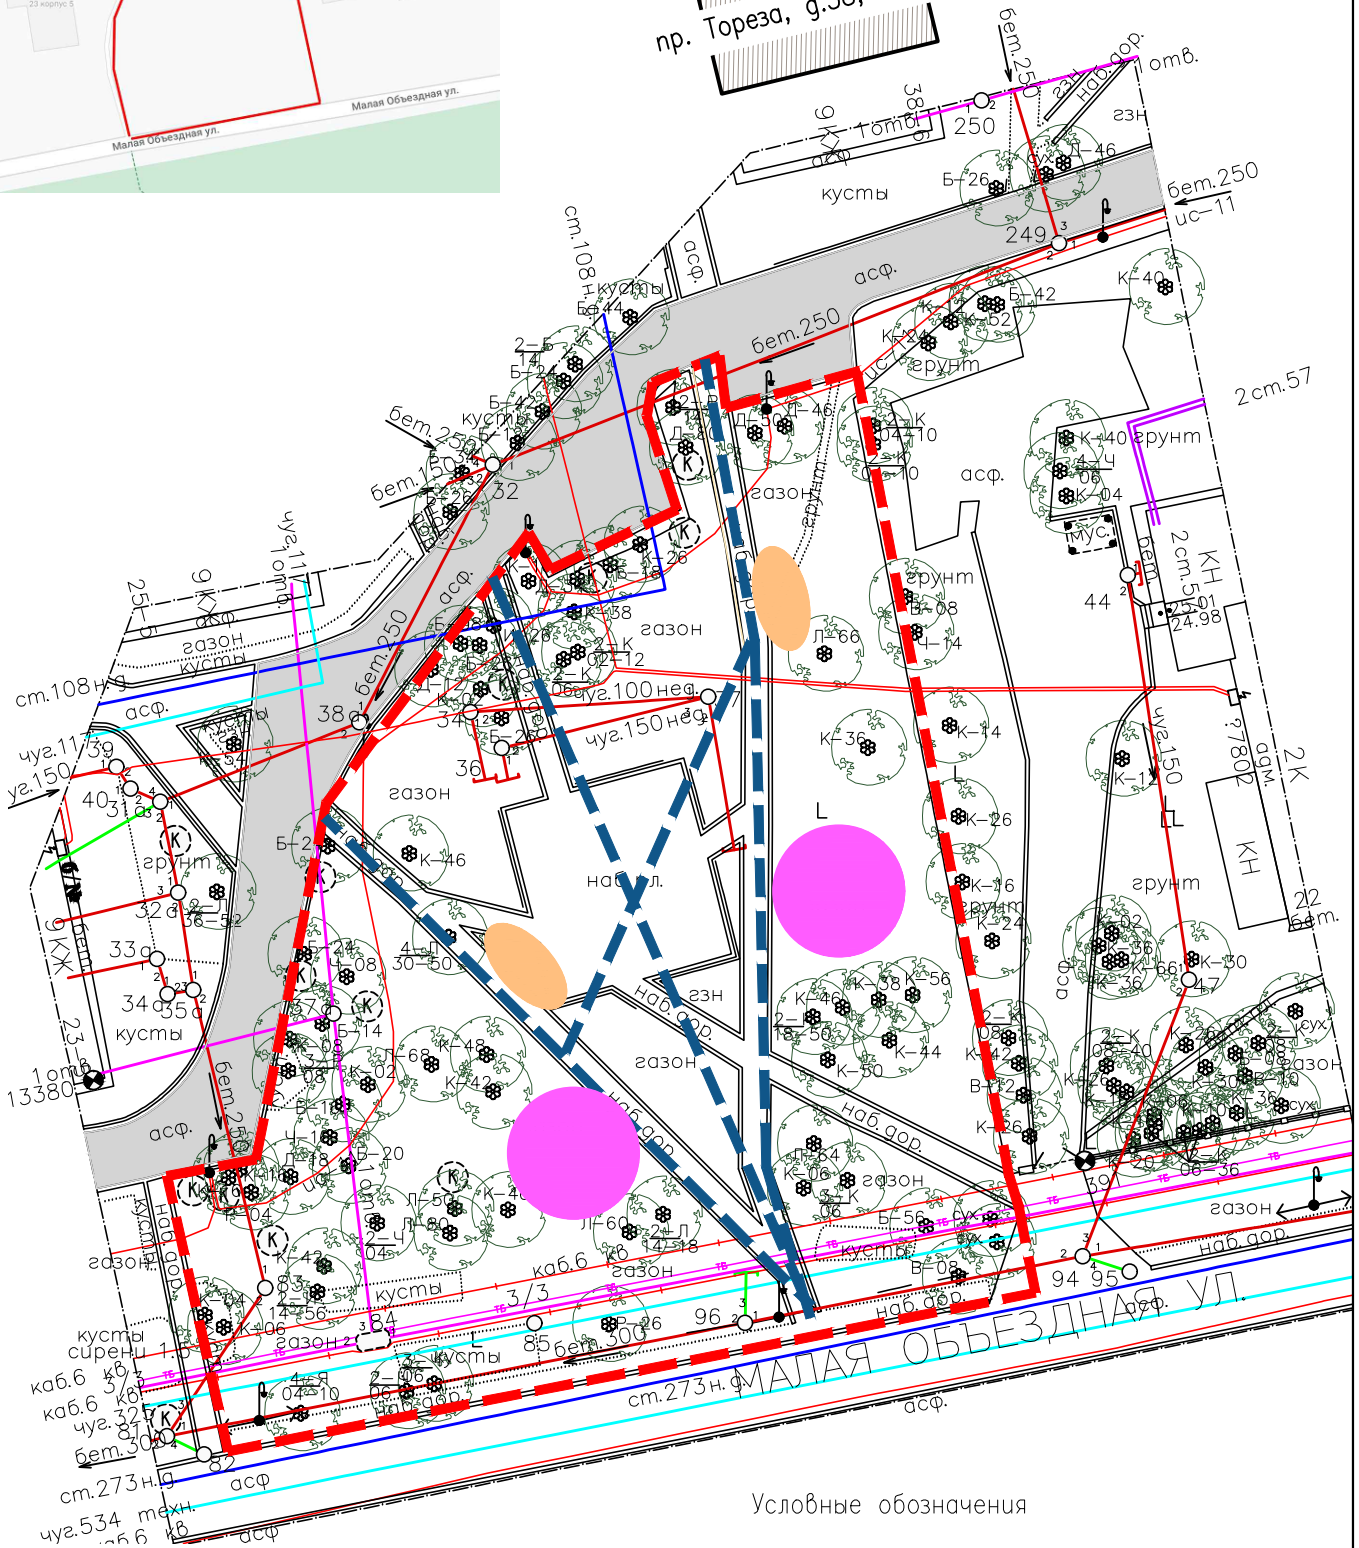

Условные обозначения

- Зона для активного общения (беседки, качели, навесы)
- Карманы вдоль транзитов (различные типы скамеек)
- Транзиты

Согласовано				
Взам.инв.№				
Подп. и дата				
Инв. №подл.				