




- Экспликация:
- 1 Детская игровая зона для младшего возраста
  - 2 Зона отдыха с навесом/качелями
  - 3 Велопарковка
  - 4 Зона отдыха с лежаками

Установка высокого бортового камня вдоль газона и антипарковочных столбиков вдоль проезда для предотвращения заезда машин на газон

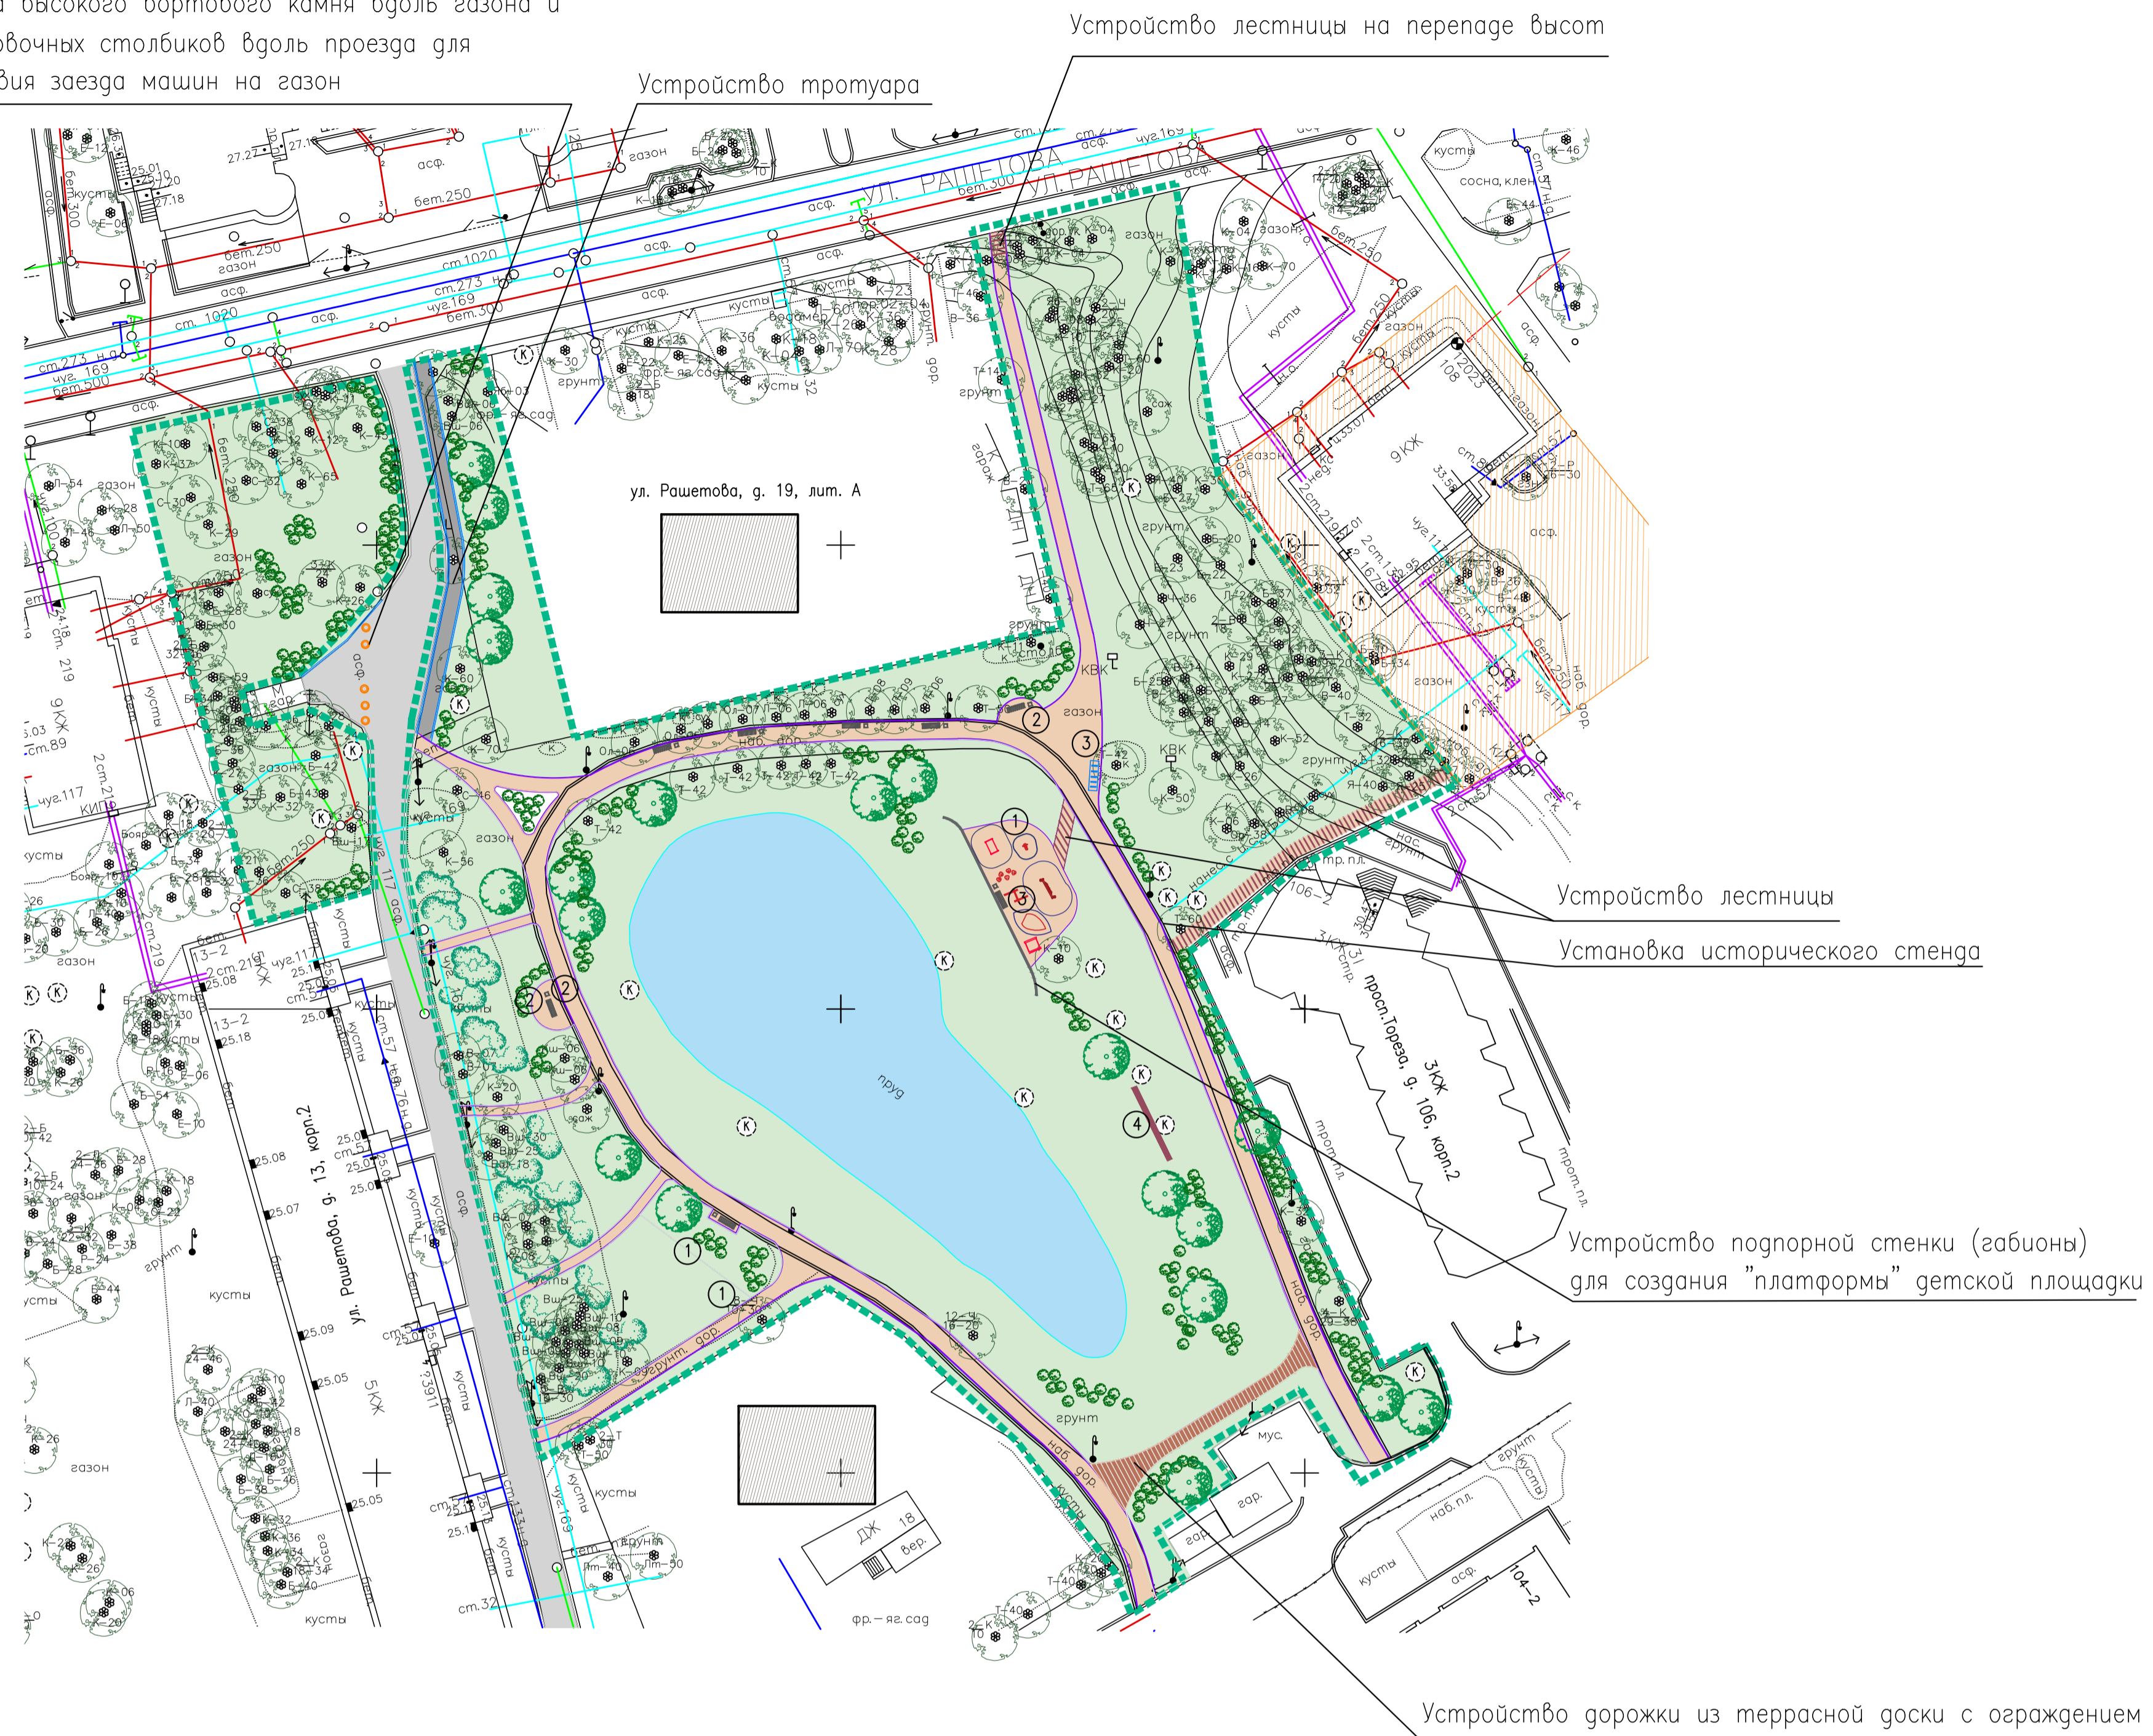


Зоны отдыха с навесом



Зона отдыха с качелями




Зоны отдыха/лежаки на склоне

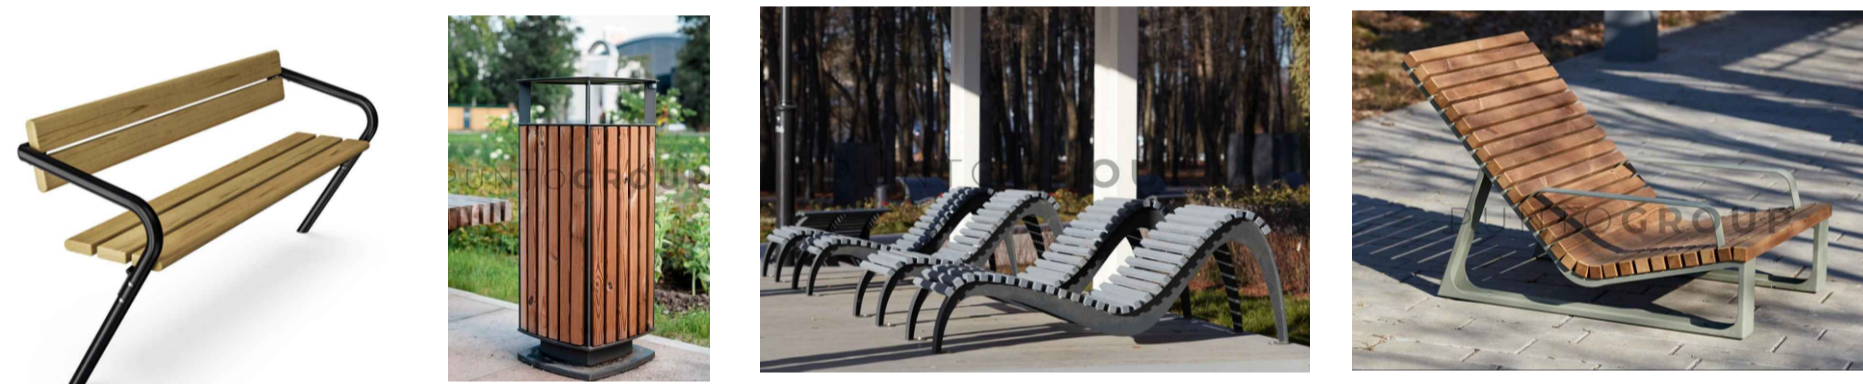

Детская игровая зона для младшего возраста



Устройство лестниц (металлическая конструкция на сваях с интеграцией террасной доски)

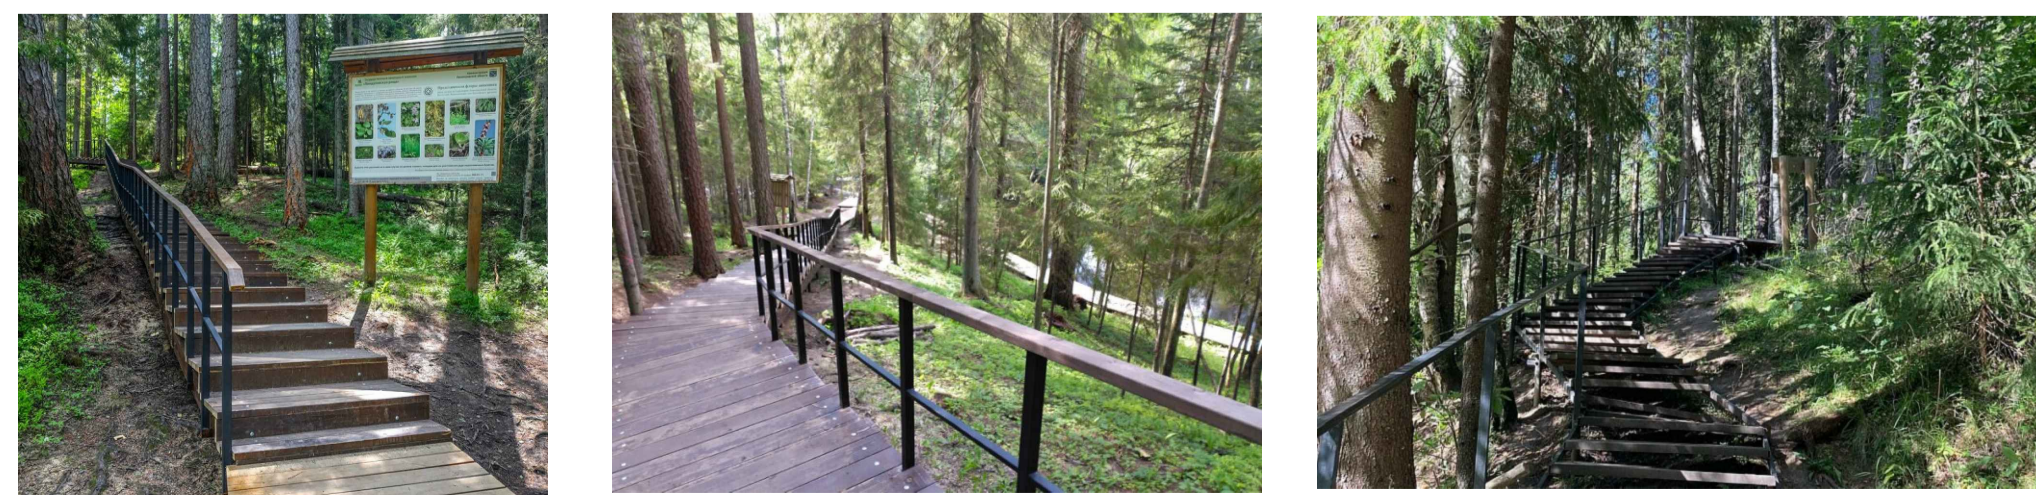

Пример Линдуловской рощи

Озеленение

1. Сохранение прибрежной растительности, посадка кустарников и иб на склонах пруда
2. Посадка массивов кустарников вдоль дома 13/2 по ул.Рашетова
3. Устойчивые и неприхотливые виды, преимущественно быстрорастущие
3. Восстановление напочвенного покрова на склоне у дома 108 по просп.Тореза засчет посадки почвопокровных растений



Ассортимент растений



Устройство лестницы на перепаде высот

Устройство тротуара

Устройство лестницы

Установка исторического стенда


Устройство подпорной стенки (габионы) для создания "платформы" детской площадки

Устройство дорожки из террасной доски с ограждением

Велопарковка на 5 мест



Установка стенда с историей места

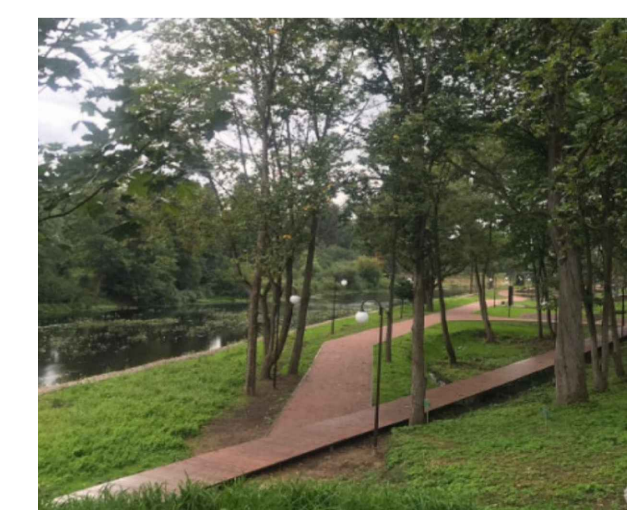

Составлено  
Взаимоб.№  
Посп. и дата  
Ииб. №год.