



- Экспликация:
- ① Зона воркаут
 - ② Зона отдыха навесом/качелями
 - ③ Велопарковка

Зоны отдыха с навесом



Зона отдыха с качелями



Зоны отдыха/лежаки на склоне




Спортивная зона



Велопарковка на 5 мест



Устройство лестниц (металлическая конструкция на сваях или с интеграцией террасной доски)

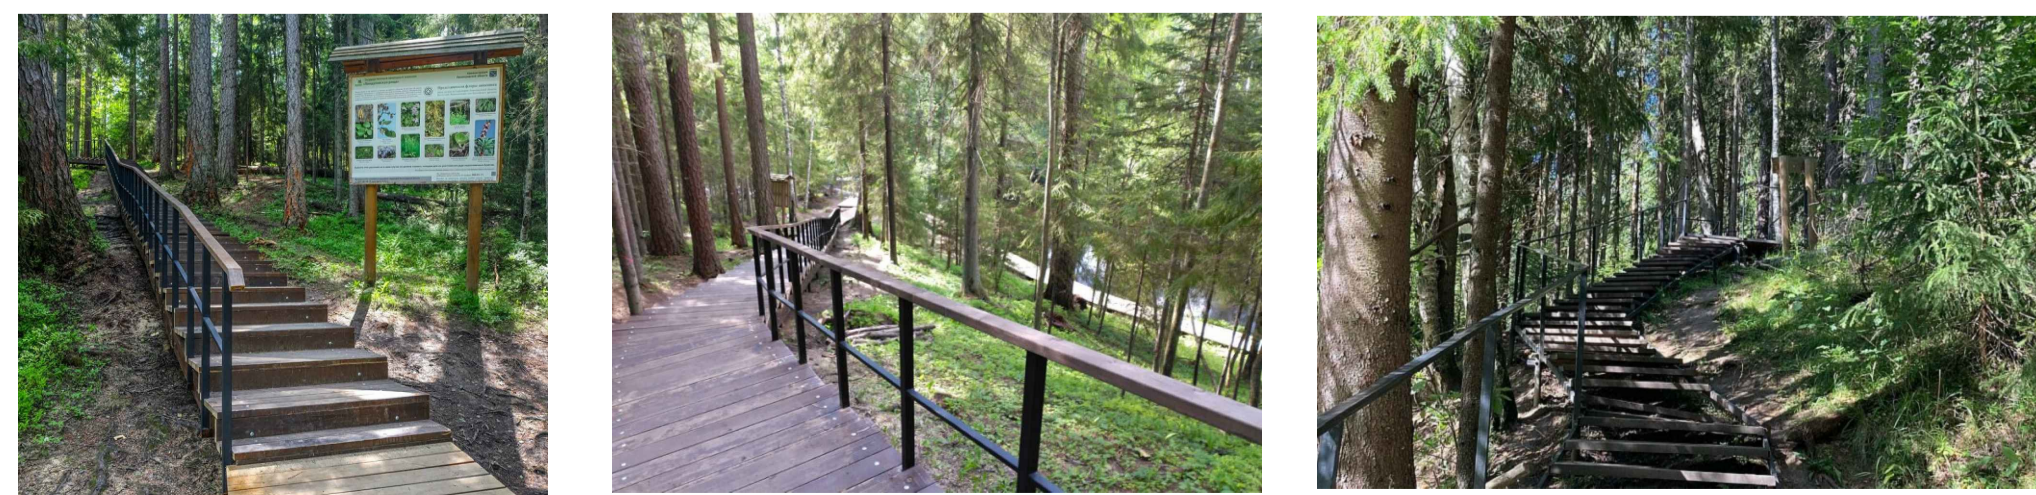

Пример Линдуловской рощи

Установка высокого бортового камня вдоль газона и антипарковочных столбиков вдоль проезда для препятствия заезда машин на газон

Устройство тротуара

Устройство лестницы на перепаде высот



Устройство лестницы

Установка исторического стенда

Озеленение

1. Сохранение прибрежной растительности, посадка кустарников и ив на склонах пруда
2. Посадка массивов кустарников вдоль дома 13/2 по ул.Рашетова
3. Устойчивые и неприхотливые виды, преимущественно быстрорастущие
3. Восстановление почвенного покрова на склоне у дома 108 по просп.Тореза за счет посадки почвопокровных растений



Ассортимент растений



Установка стенда с историей этого места



Составлено	
Взято из №	
Дата	
№	