



Ситуационный план

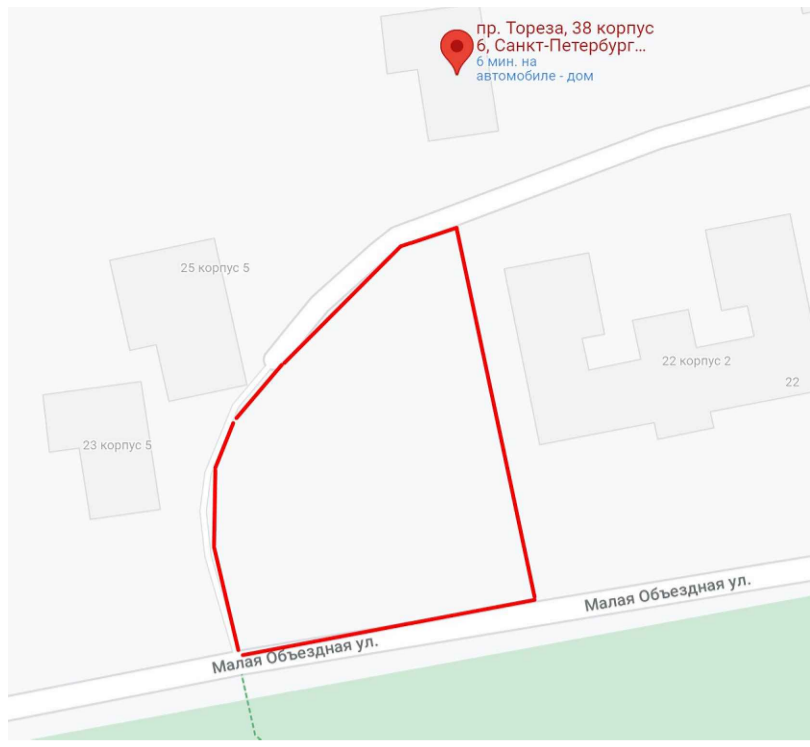

ПРОСП. ТОРЕЗА
 ①
 пр. Тореза, д.38, к.6

- Экспликация:
- ① Здания
 - ② Зона отдыха с качелями
 - ③ Зона отдыха с навесом
 - ④ Зона отдыха
 - ⑤ Велопарковка

Зона отдыха с навесом (варианты)

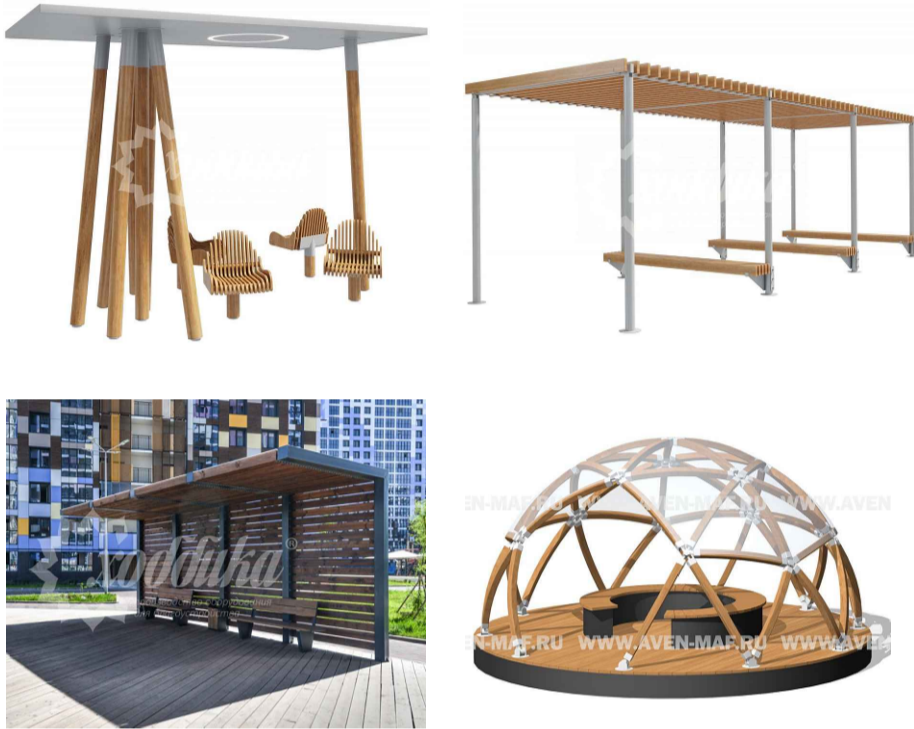


Зона отдыха с качелями



Зона отдыха с одиночными скамьями




Велопарковка на 5 мест

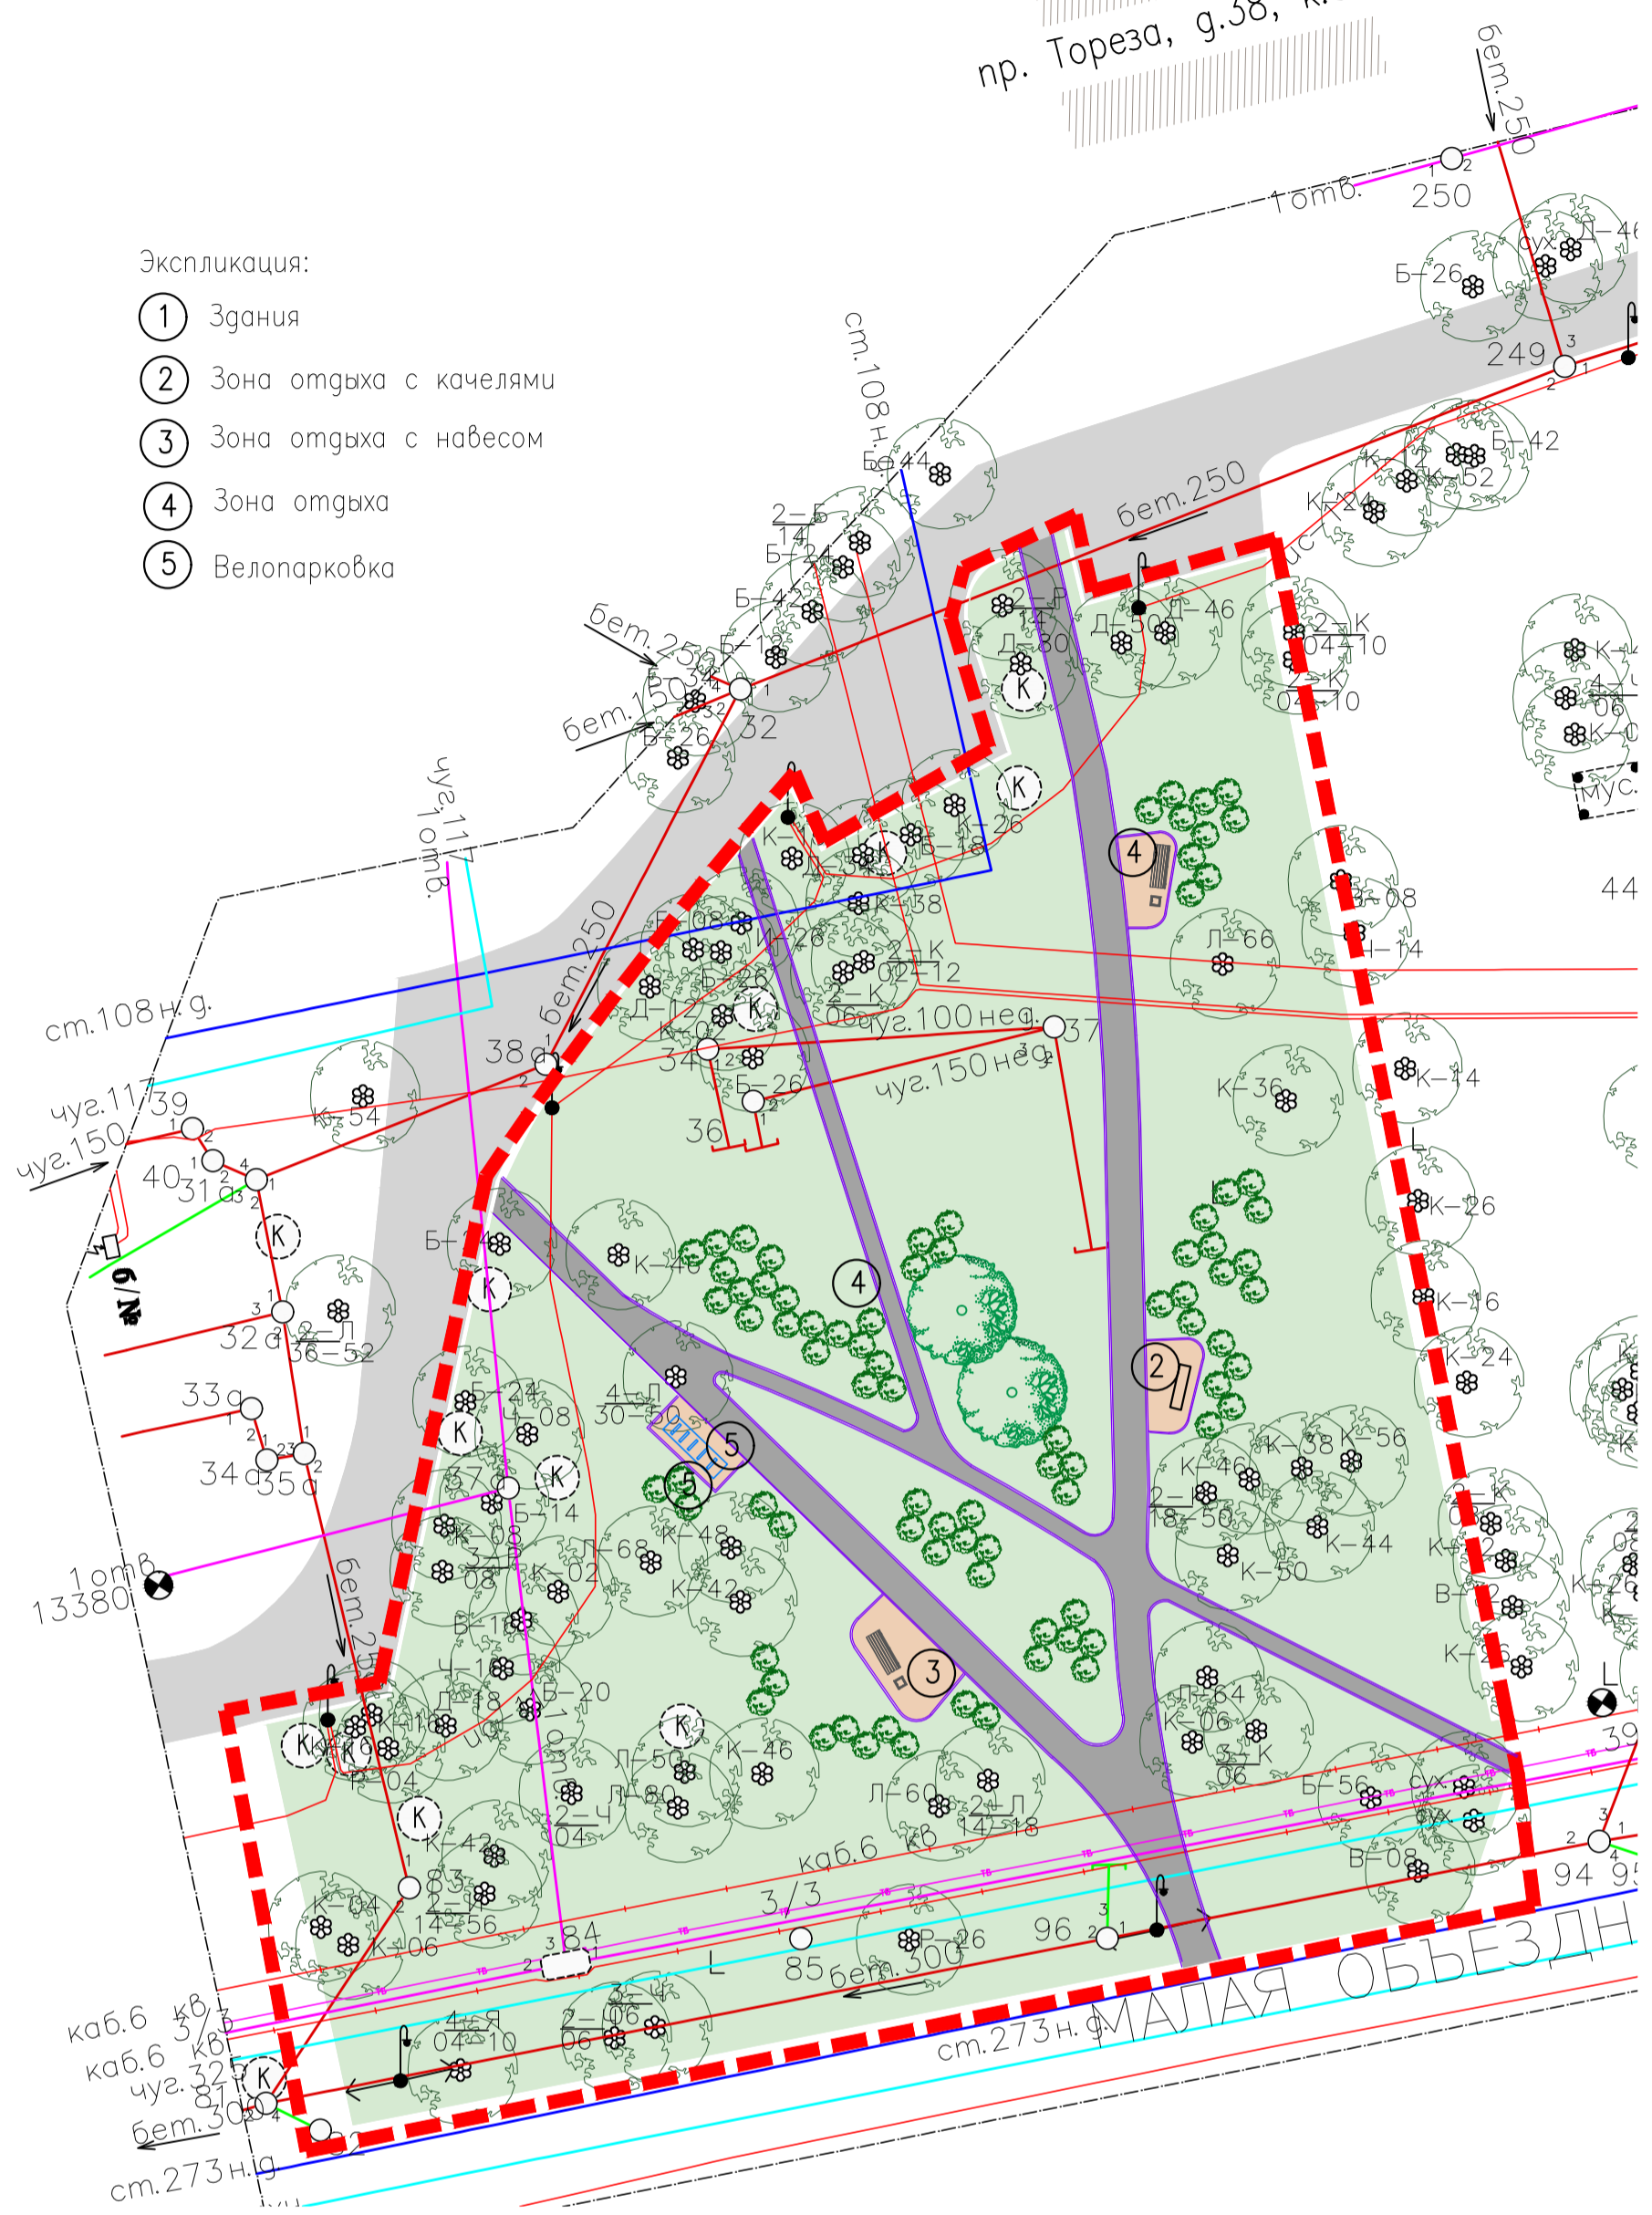

Озеленение

1. Восстановление среднего яруса из кустарников и нижнего яруса почвопокровников
2. Добавление цветowych акцентов за счет декоративнолиственных пород (Дерен, Пузыреплодник, Ирга)
3. Устойчивые и неприхотливые виды, преимущественно быстрорастущие

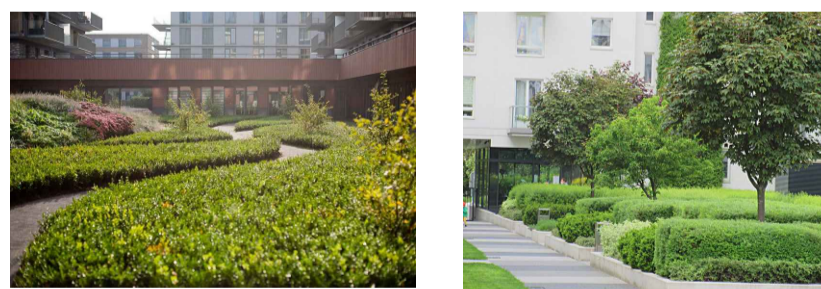

Ассортимент растений



Примечание:

1. Вдоль Малой Обьездной улицы будут установлены антипарковочные столбики для препятствия заезда машин
2. Вдоль внутридворового проезда будет установлено новое газонное ограждение

г. Санкт-Петербург, пр. Тореза, д.38, корп.6

Изм.	Кол.уч.	Лист N док.	Подп.	Дата	Концепция	Стадия	Лист	Листов
ГАП		Грицай	<i>[Signature]</i>					
Исполнил		Уткина	<i>[Signature]</i>					
Н. контр.		Гиршева	<i>[Signature]</i>					

ООО "Проектные технологии"

Согласовано

Возм. инв. N
 Погр. и дата
 Инв. N подл.