


Схема нарушения охранной зоны тепловых сетей  
по адресу: ул. Енотаевская, дом 16.

Заместитель главного инженера СРТС ФТС  
ГУП "ТЭК СПб": Ю.В. Маркианов

ГУП "ТЭК СПб"  
Филиал тепловых сетей  
Для документов  
Северный район тепловых сетей

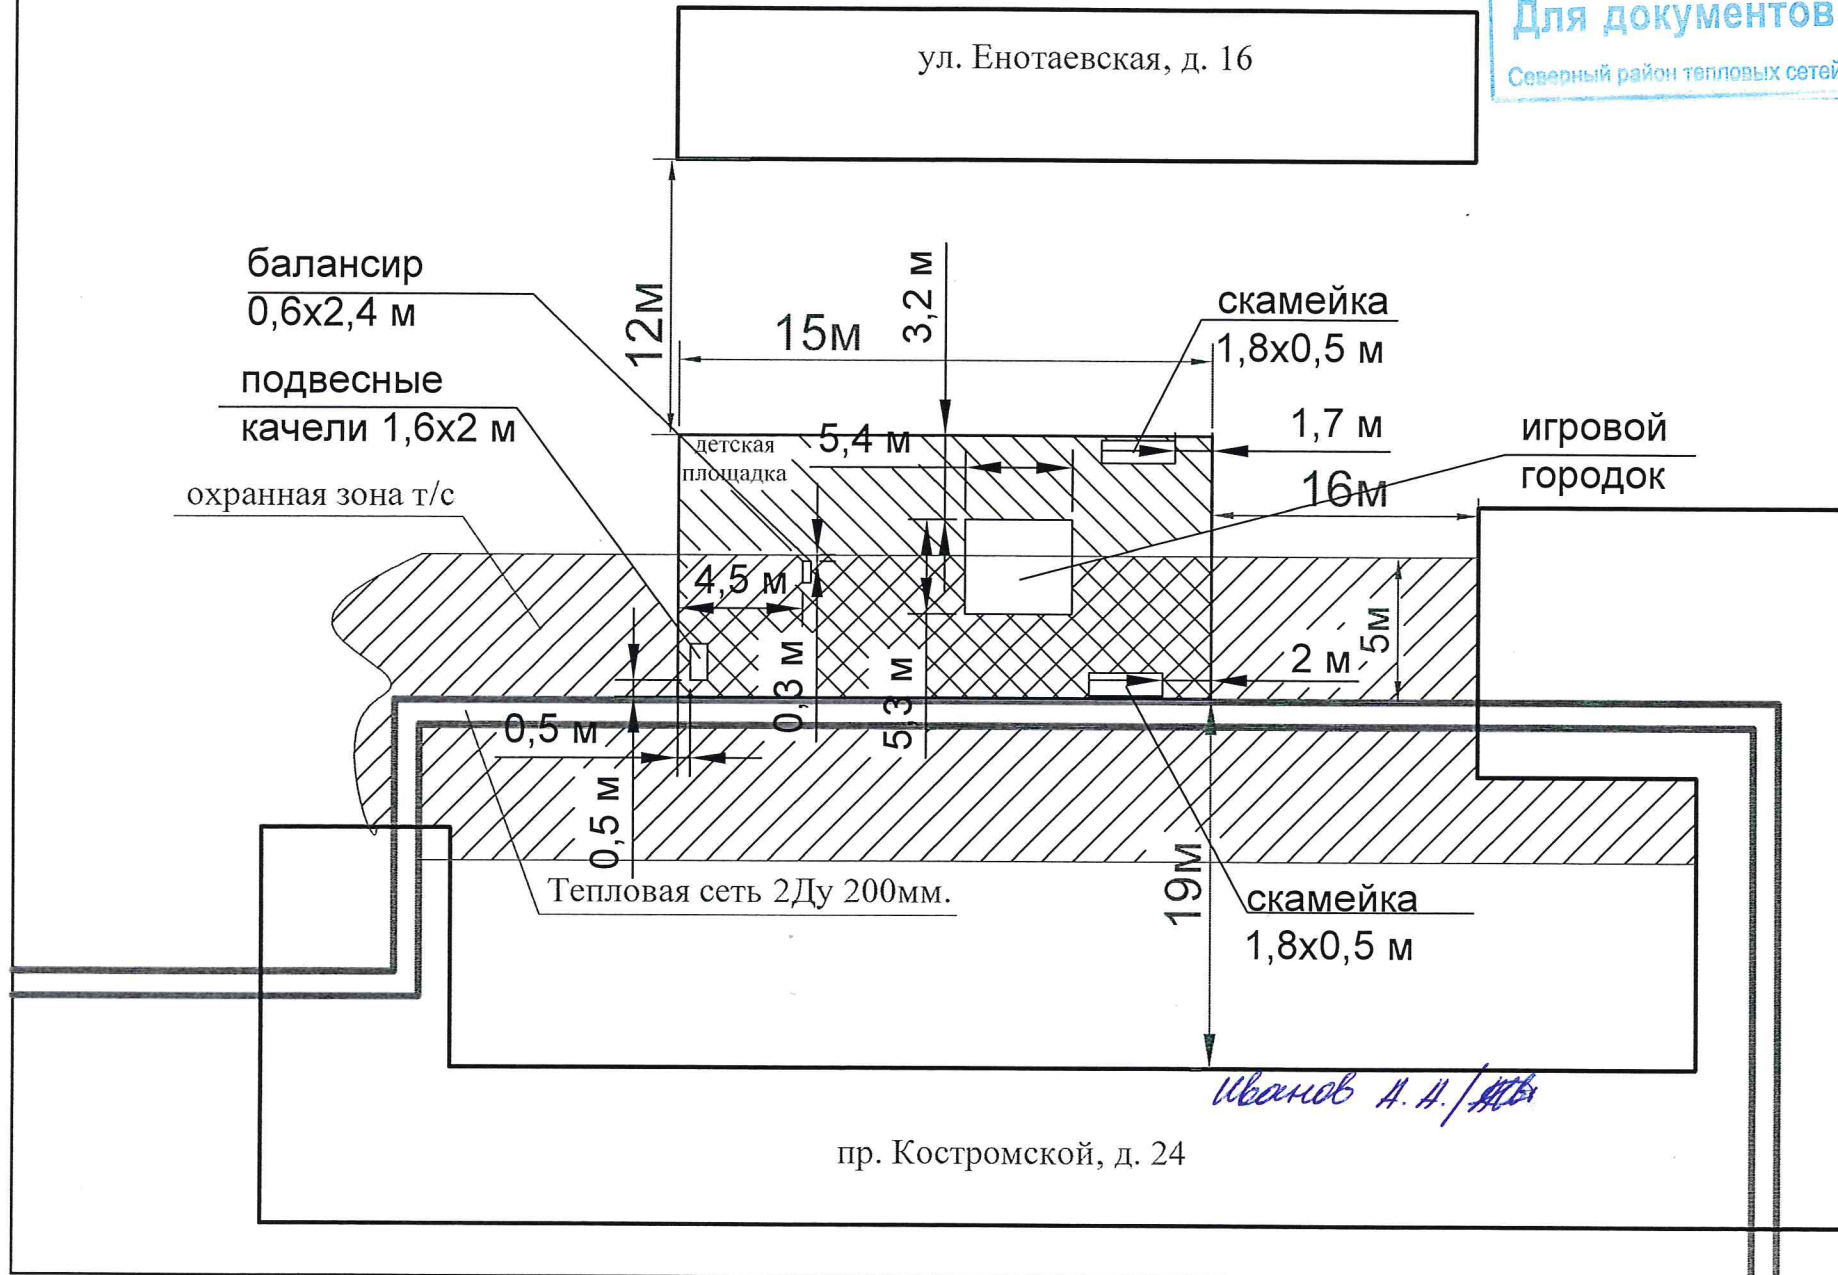

Иванов А. А. / АВ

пр. Костромской, д. 24