


**ПРОЕКТ БЛАГОУСТРОЙСТВА ЭЛЕМЕНТОВ БЛАГОУСТРОЙСТВА
ОБЪЕКТ БЛАГОУСТРОЙСТВА - ТЕРРИТОРИЯ,
ЗЕМЕЛЬНЫЙ УЧАСТОК
ПО АДРЕСУ: Санкт-Петербург, Ломовская ул., д. 7, лит. А**

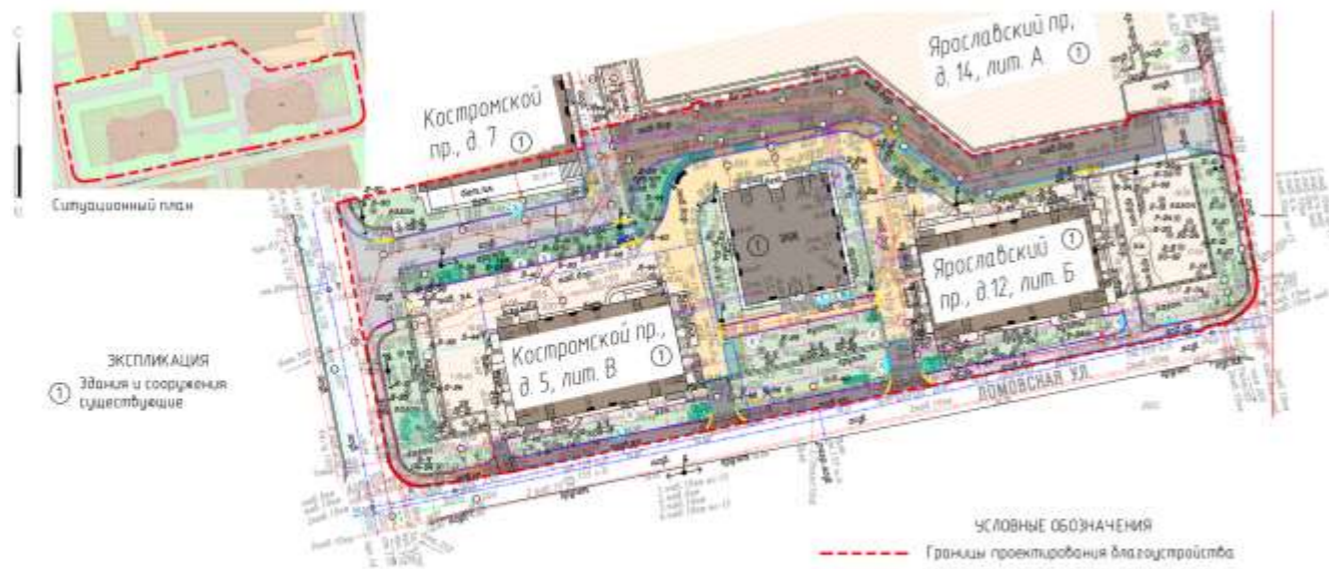

ЭКСПЛИКАЦИЯ
Здания и сооружения существующие

- УСЛОВНЫЕ ОБОЗНАЧЕНИЯ**
- Границы проектирования благоустройства
 - Границы участков, прошедших кадастровый учет
 - Здания и сооружения существующие
 - Бортовой камень проектируемый БР100 20.8
 - Бортовой камень проектируемый БР100 30.15
 - Бортовой камень проектируемый усиленный, размер 1000x450x200 мм, серый
 - Бортовой камень понижение проектируемое
 - Бортовой камень понижение существующее
 - Асфальтобетонное покрытие существующее
 - Асфальтобетонное покрытие проектируемое
 - Мощение с плиточным покрытием существующее
 - Мощение с плиточным покрытием проектируемое типа "Брусчатка", цвет серый, размер 200x100x60 мм
 - Набивное покрытие существующее
 - Набивное покрытие проектируемое
 - Газон существующий
 - Газон проектируемый
 - Деревья существующие
 - Кустарники существующие
 - Деревья проектируемые
 - Кустарники проектируемые
 - Прореживание кустарника
 - Снос деревьев и кустарников существующие пни с коряжками
 - Демонтаж газонного ограждения
 - Демонтаж
 - Скамья и урна проектируемые

ОСНОВНЫЕ ТЕХНИКО-ЭКОНОМИЧЕСКИЕ ПОКАЗАТЕЛИ (в границах проектирования)				
№ п/п	Наименование показателей	ЕД ИЗМ	КОЛ-ВО	%
1	Площадь проектирования благоустройства	кв.м	4837.4	100
	Площадь покрытий, в том числе:			
1.1	асфальтобетонное покрытие существующее	кв.м	378.4	7.8
1.2	асфальтобетонное покрытие проектируемое	кв.м	593.9	12.3
1.3	набивное покрытие существующее	кв.м	411.9	8.5
1.4	набивное покрытие проектируемое	кв.м	18.3	0.4
1.5	мощение с плиточным покрытием существующее	кв.м	35.0	0.7
1.6	мощение с плиточным покрытием проектируемое	кв.м	65.0	1.3
2	Площадь газона, в том числе:			
2.1	газон существующий, восстановленный	кв.м	834.7	16.8
2.2	газон проектируемый	кв.м	264.7	5.5
3	Площадь, не включенная в благоустройство (бортовые камни, сооружения)	кв.м	2255.5	46.7

Проектом предусмотрен ремонт набивного покрытия 5=411,9 кв.м, а также асфальтобетонного покрытия 5=343,3 кв.м в границах проектирования и 5=98,1 кв.м вне границ проектирования. Восстановление газона, ремонтные набивное и асфальтобетонное покрытия показаны информативно.

Примечания:
1. Для обеспечения беспрепятственного доступа маломобильных групп населения на данную территорию проектируемые в дорожке сопрягаются по выгатым отметкам с существующей пешеходной сетью.
2. Восстановление газона, ремонтные асфальтобетонное и набивное покрытия показаны информативно. В соответствии с пунктом 14.7 приложения №3 к Правилам благоустройства проектирование благоустройства не осуществляется в отношении размещения элементов существующих элементов благоустройства идентичных или аналогичных им элементов благоустройства.

		23-ПСД-08/09-1	
		Санкт-Петербург, Ломовская ул., д. 7, лит. А	
Изм.	Контр.	Исполн.	Дата
Разработал	Полова		
Проверил	Грица		
Н. контр.	Фетисова		
ГИП	Быстрова		
Проект благоустройства элементов благоустройства		Стадия	Лист
Схема планировки объекта благоустройства М 1:500		Р	5
		Проектные Технологии Формат А2	

проектная документация в полном объеме размещена на сайте МО Светлановское, в разделах «Деятельность муниципалитета/Национальный проект «Формирование комфортной городской среды»»

QR код для рассмотрения и сохранения



Информация о проекте и исполнителе:

Исполнитель: ООО "Проектные Технологии"

Адрес: Санкт-Петербург, Ломовская ул., д. 7, лит. А

Масштаб: 1:500

Дата: 08/09/2023

Лист 5 из 5