


Согласовано

Взам.инв.№

Подп. и дата

Инв. № подл.

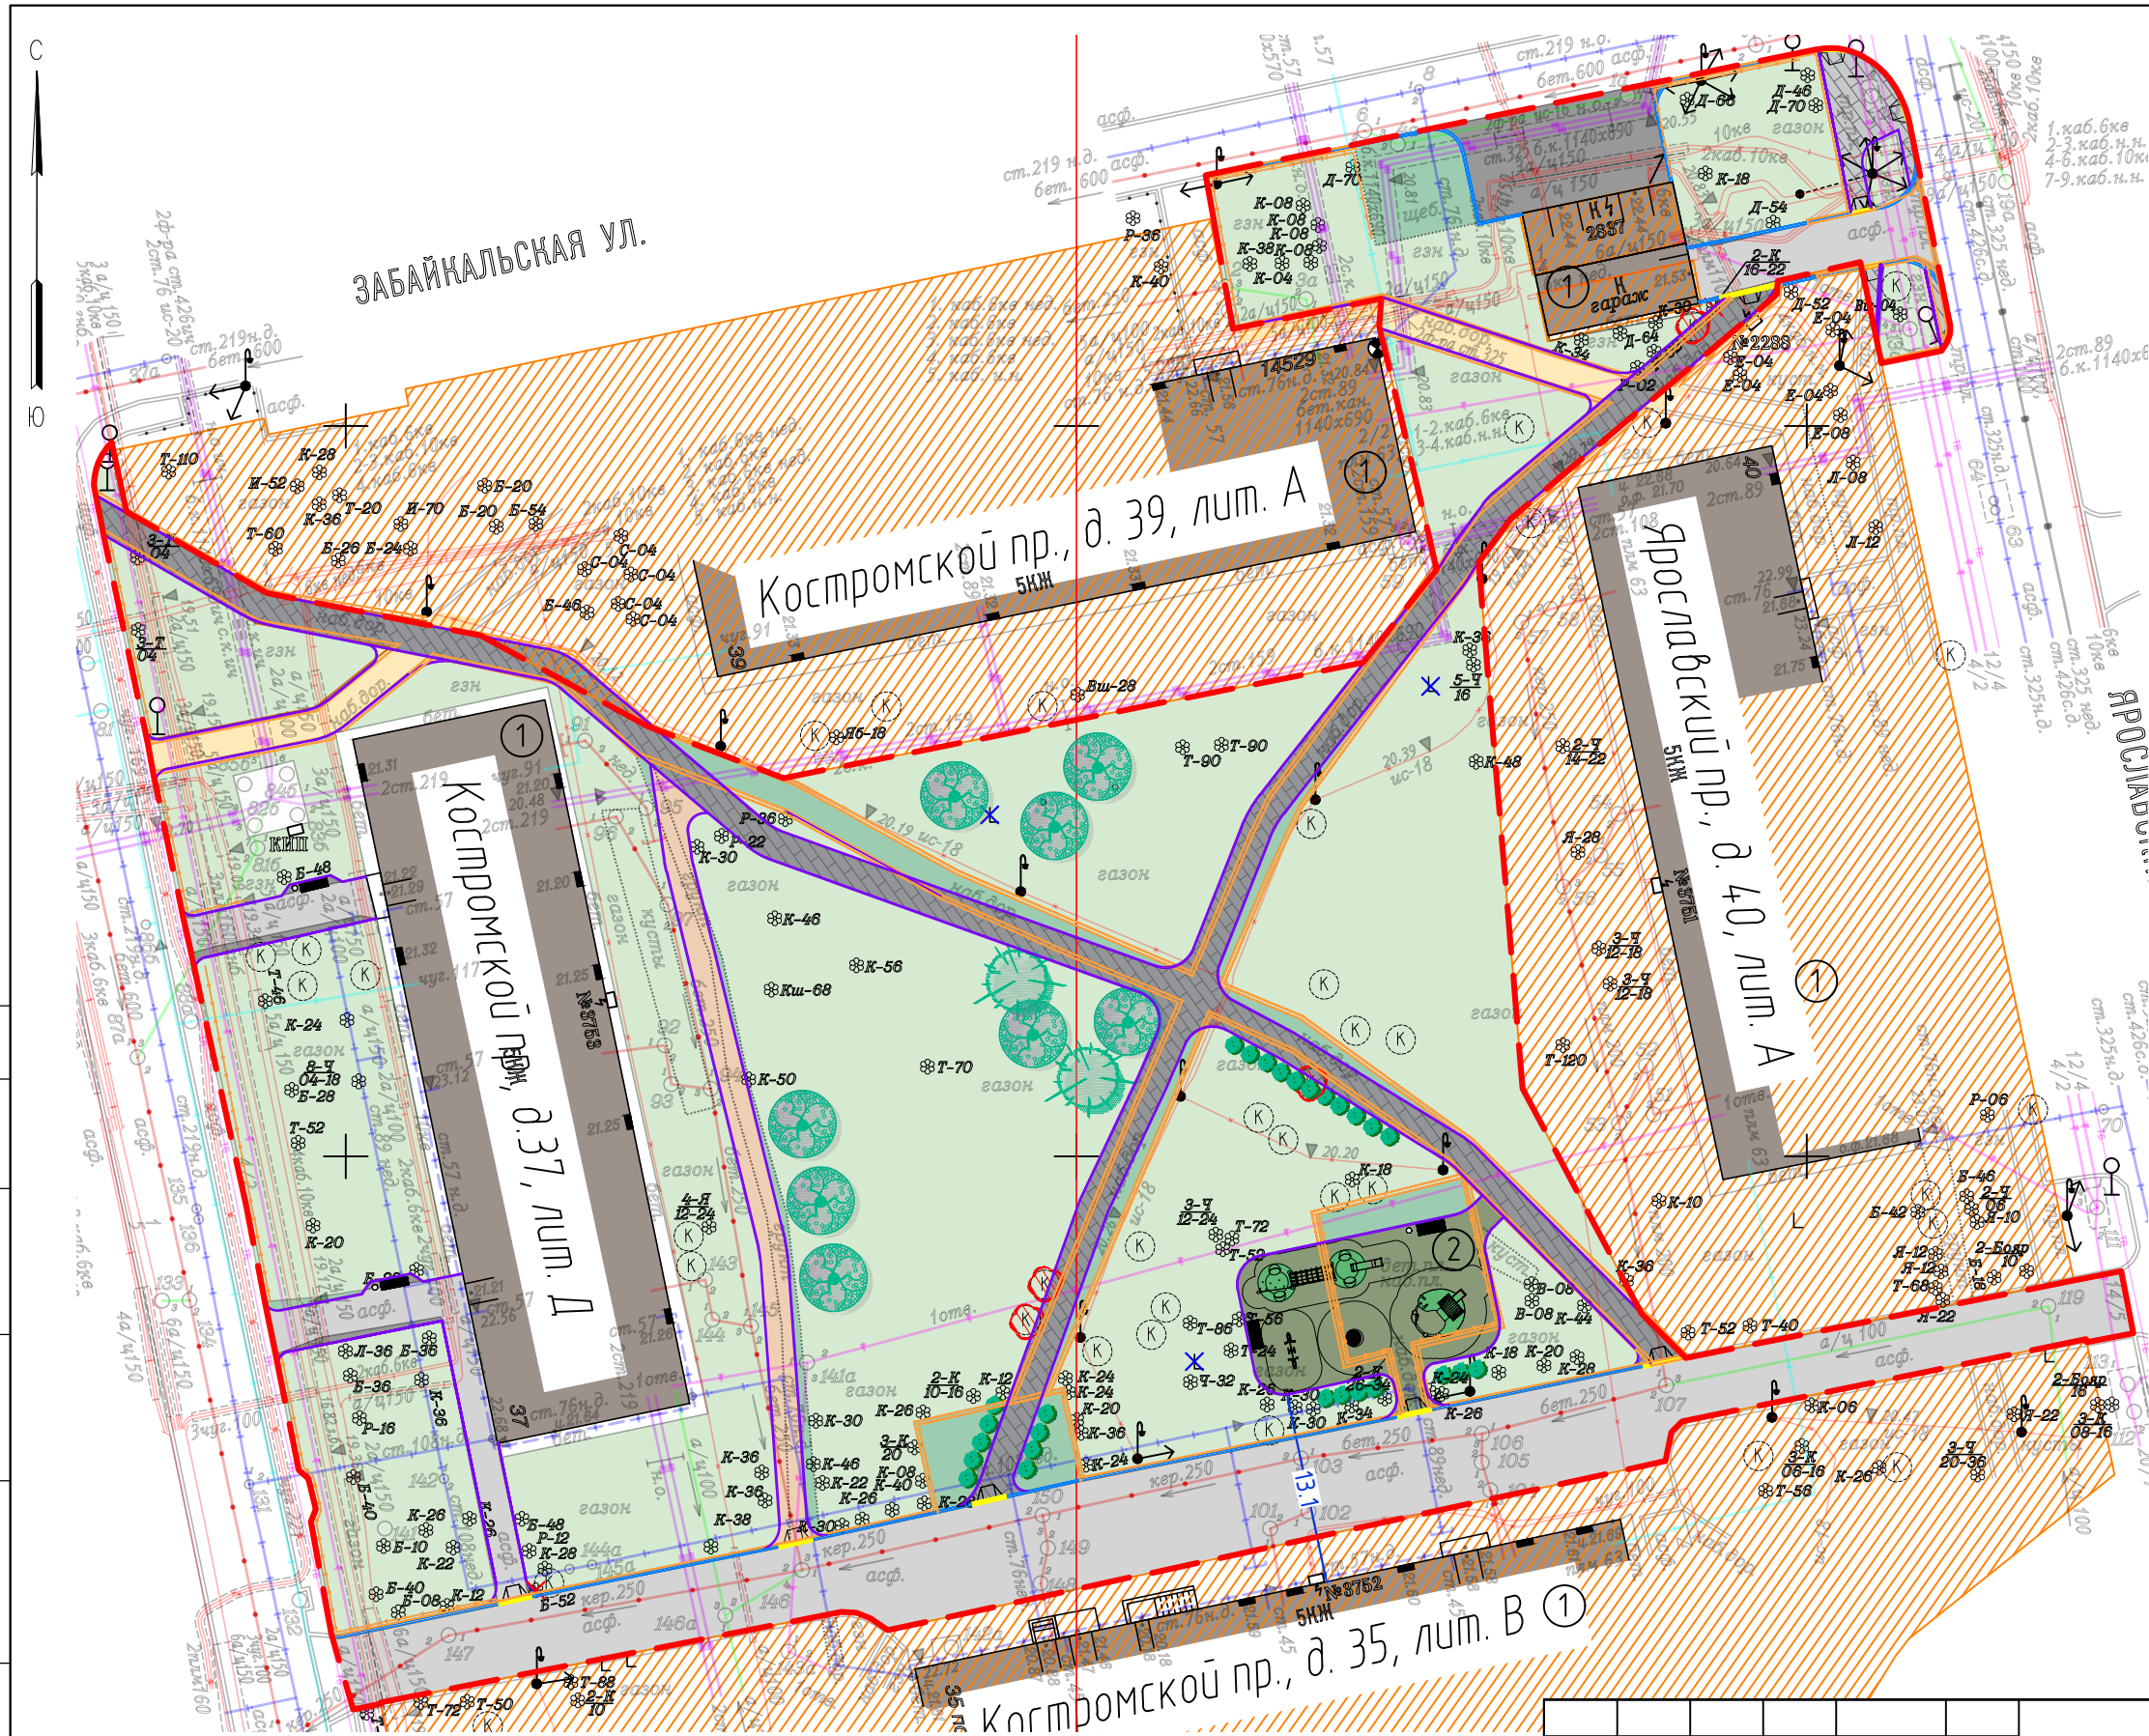

УСЛОВНЫЕ ОБОЗНАЧЕНИЯ

- Границы проектирования
- Границы участков, прошедших кадастровый учет
- Здания и сооружения (сущест.)
- Бортовой камень (проект) БР100.20.8
- Бортовой камень (проект) БР100.30.15
- Бортовой камень понижение (проект.)
- Асфальтовое покрытие (сущест.)
- Асфальтовое покрытие (проект.)
- Набивное покрытие (сущест.)
- Набивное покрытие (проект.)
- Полимерное покрытие RAL 6021
- Газон (сущест.,)
- Газон (проект.)
- Плиточное мощение (сущест.)
- Плиточное мощение (проект)
- Демонтаж
- Газонное ограждение демонтаж
- Кусты
- Деревья (сущест.)
- Кустарники (проект)
- Деревья (проект)
- Кустарники к сносу
- Деревья к сносу
- Пни к корчевке
- Оборудование (проект.)
- Скамьи и урны (проект.)

ЭКСПЛИКАЦИЯ

- ① Здания и строения
- ② Детская площадка для детей младшего возраста

23-ПСД-08/09-6					
Санкт-Петербург, Ярославский пр., д. 40, лит. А					
Изм.	Колуч	Лист	№ док.	Подп.	Дата
Разработал	Абрамова				
Проверил	Фетюкова				
Н. контр.	Грицай				
ГИП	Быстрова				
Проект благоустройства элементов благоустройства			Стадия	Лист	Листов
Схема планировки объекта благоустройства М 1:500			Р	5	
 Проектные Технологии Формат А3					