



Схематичный график уборки Администрации МО Светлановское совместно с Жилищным агентством Выборгского района в период с 01 апреля по 04 апреля 2024 года

Квартал 5308. Территории скверов местного значения для уборки отсутствуют.

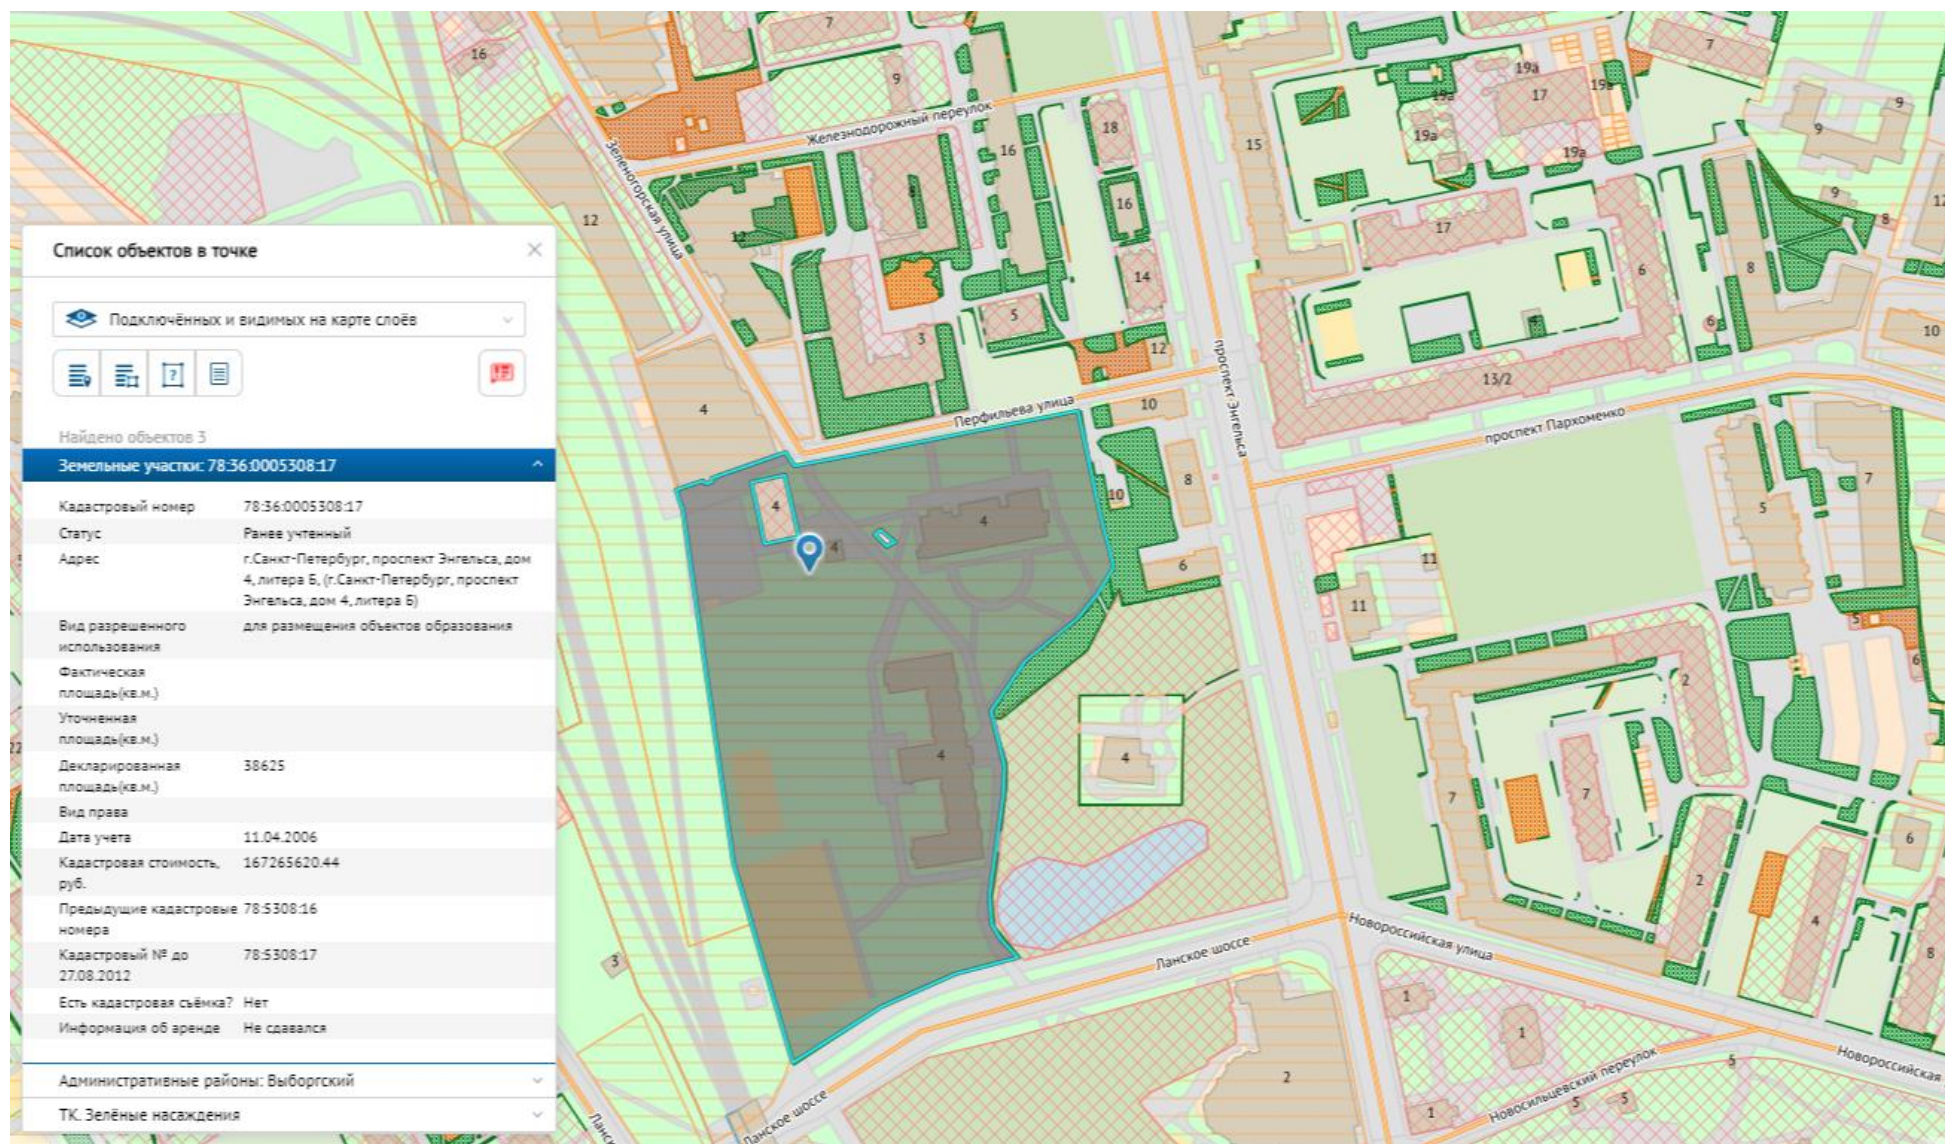

Квартал 5309.

Территории скверов местного значения Администрации МО Светлановское указаны крестиком

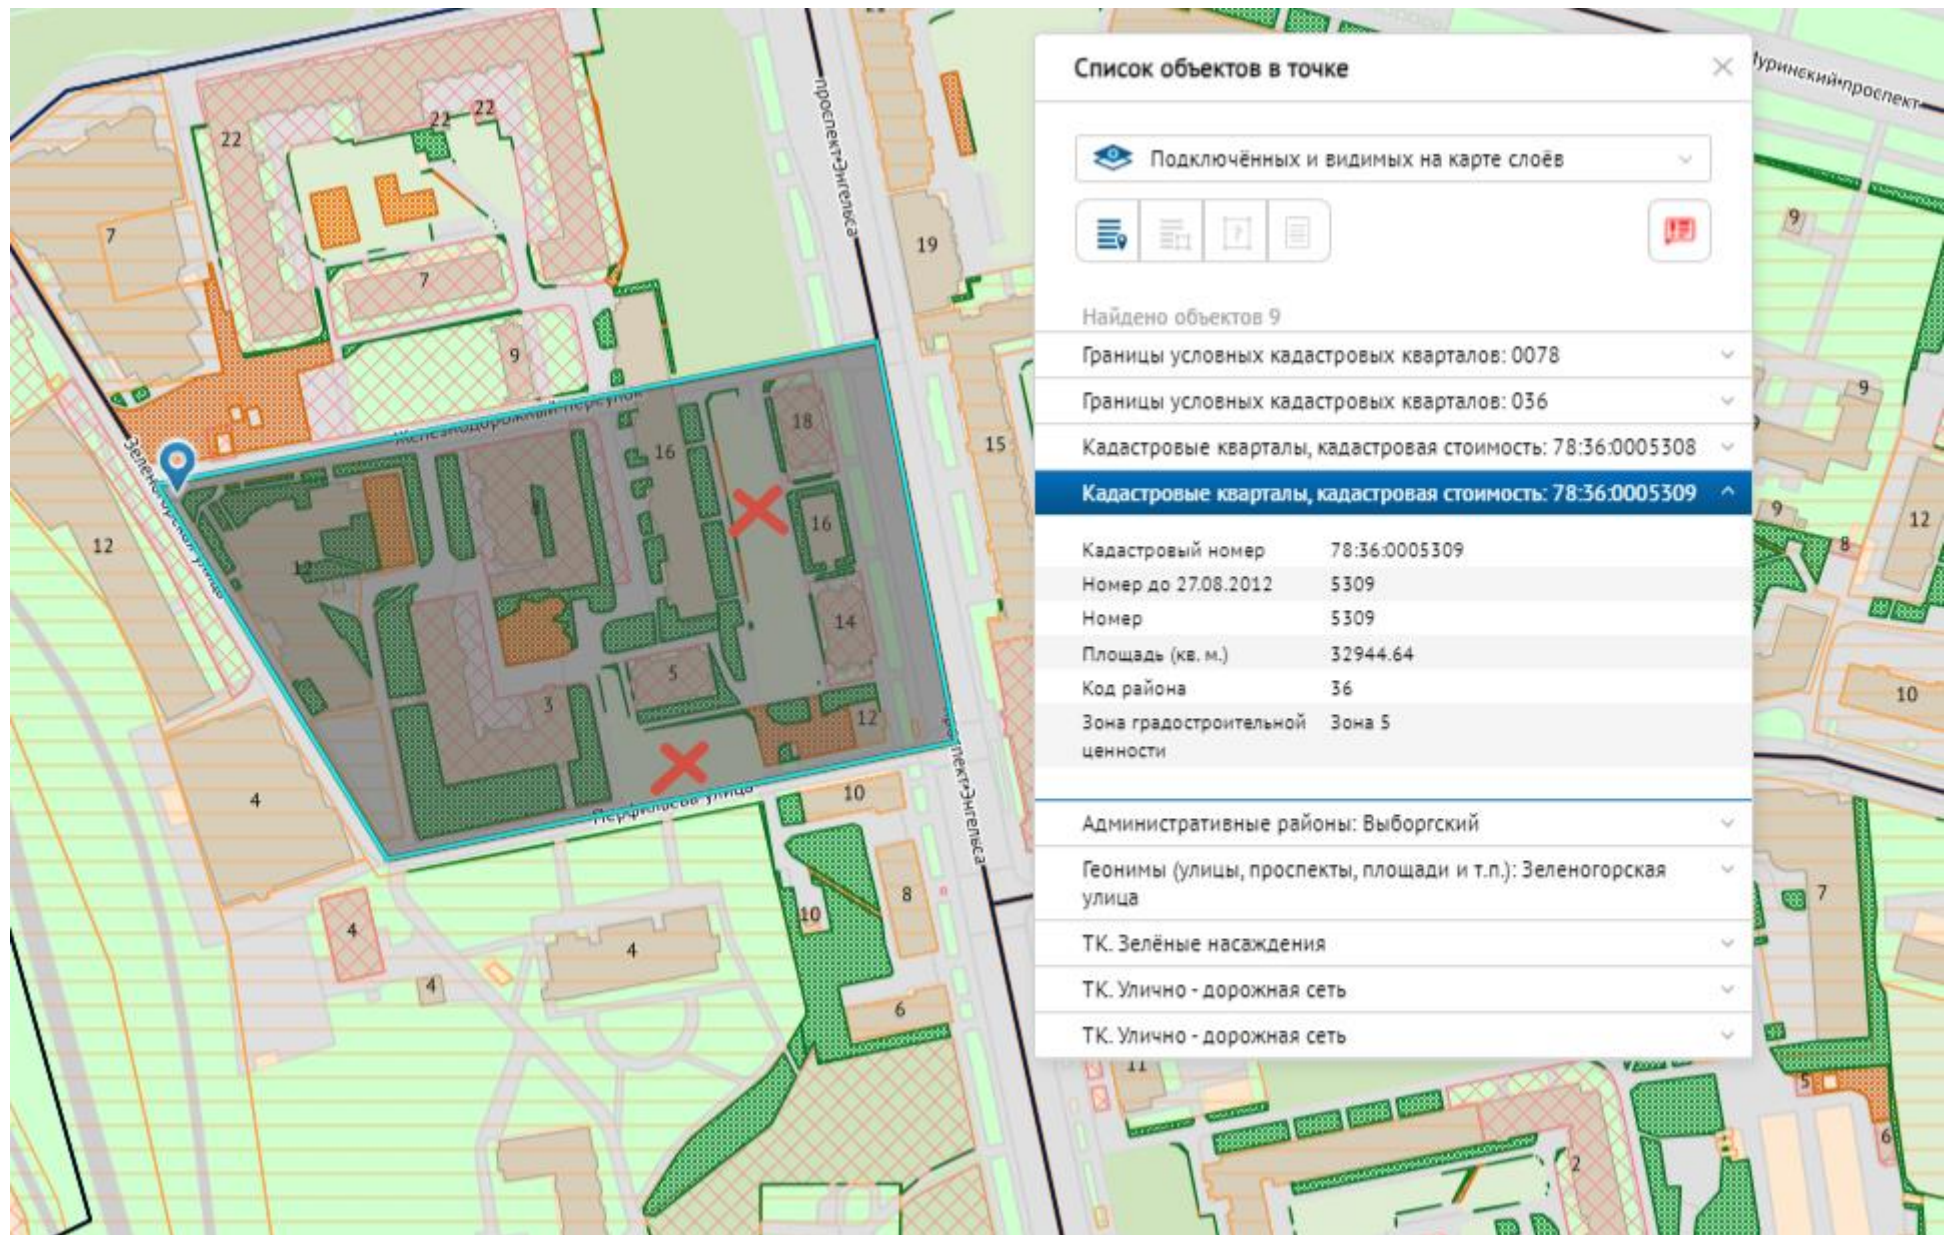

Квартал 5310

Территории скверов местного значения Администрации МО Светлановское указаны крестиком



Список объектов в точке

Подключённых и видимых на карте слоёв

Найдено объектов 8

Границы условных кадастровых кварталов: 0078

Границы условных кадастровых кварталов: 036

Кадастровые кварталы, кадастровая стоимость: 78:36:0005310

Кадастровый номер	78:36:0005310
Номер до 27.08.2012	5310
Номер	5310
Площадь (кв. м.)	41518.66
Код района	36
Зона градостроительной ценности	Зона 5

Земельные участки: 78:36:0005310:2

Земельные участки: 78:36:0005310:3001

Административные районы: Выборгский

ТК. Улично - дорожная сеть

ТК. Улично - дорожная сеть

Квартал 5312

Квартал 5308. Территории скверов местного значения для уборки отсутствуют.

