



Ситуационный план

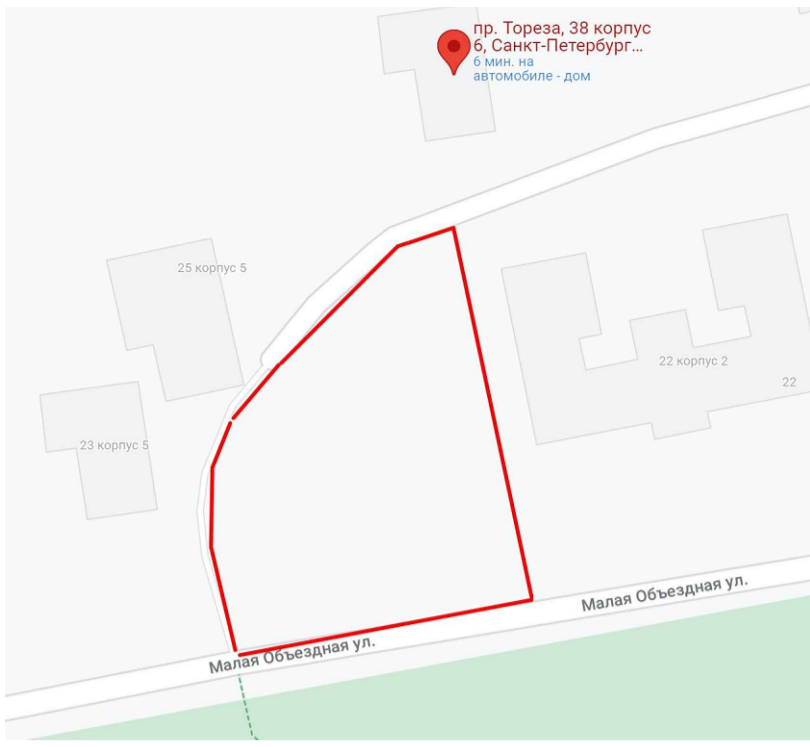


ПРОСП. ТОРЕЗА
 ①
 пр. Тореза, д.38, к.6

- Экспликация:
- ① Здания
 - ② Детская игровая зона
 - ③ Зона отдыха
 - ④ Зона отдыха
 - ⑤ Велопарковка


Зоны отдыха

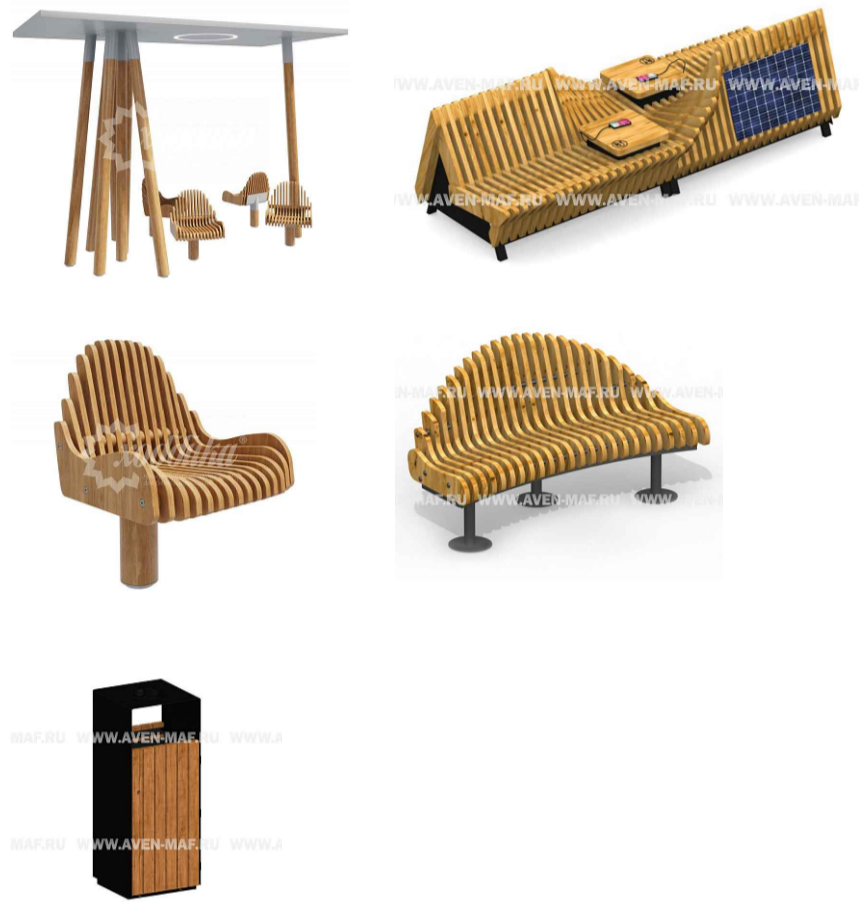

Детская игровая зона для младшего возраста

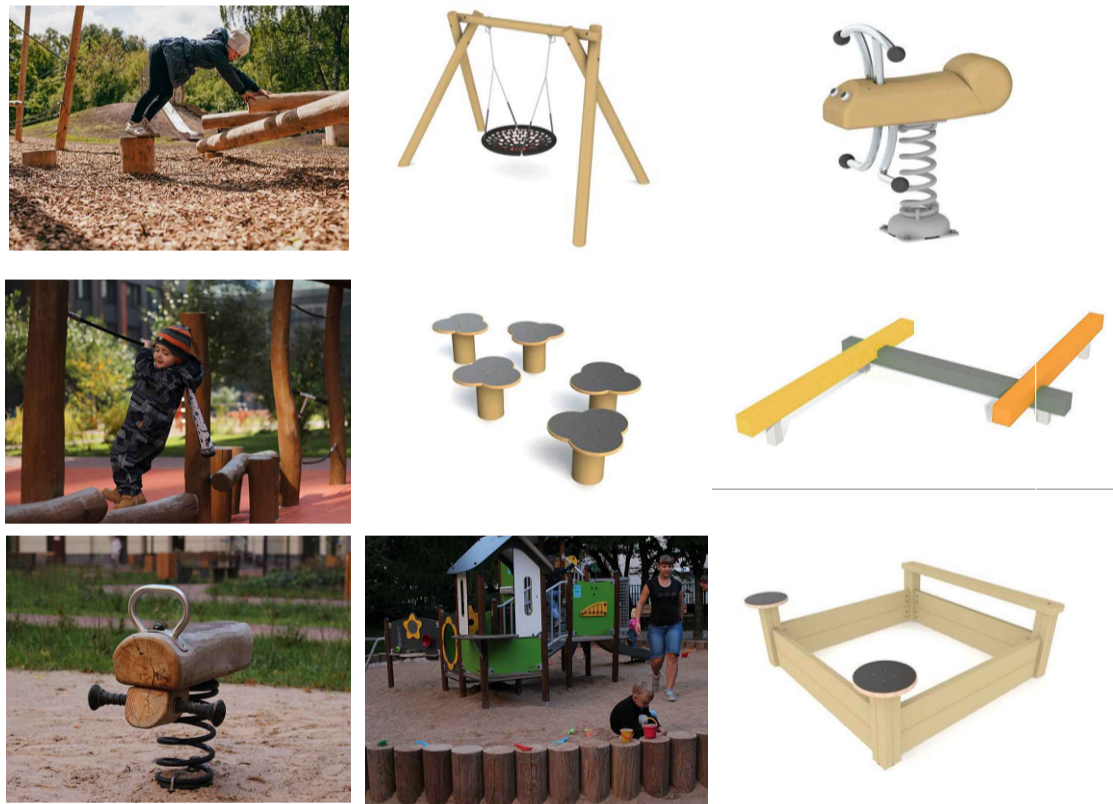


Велопарковка на 5 мест

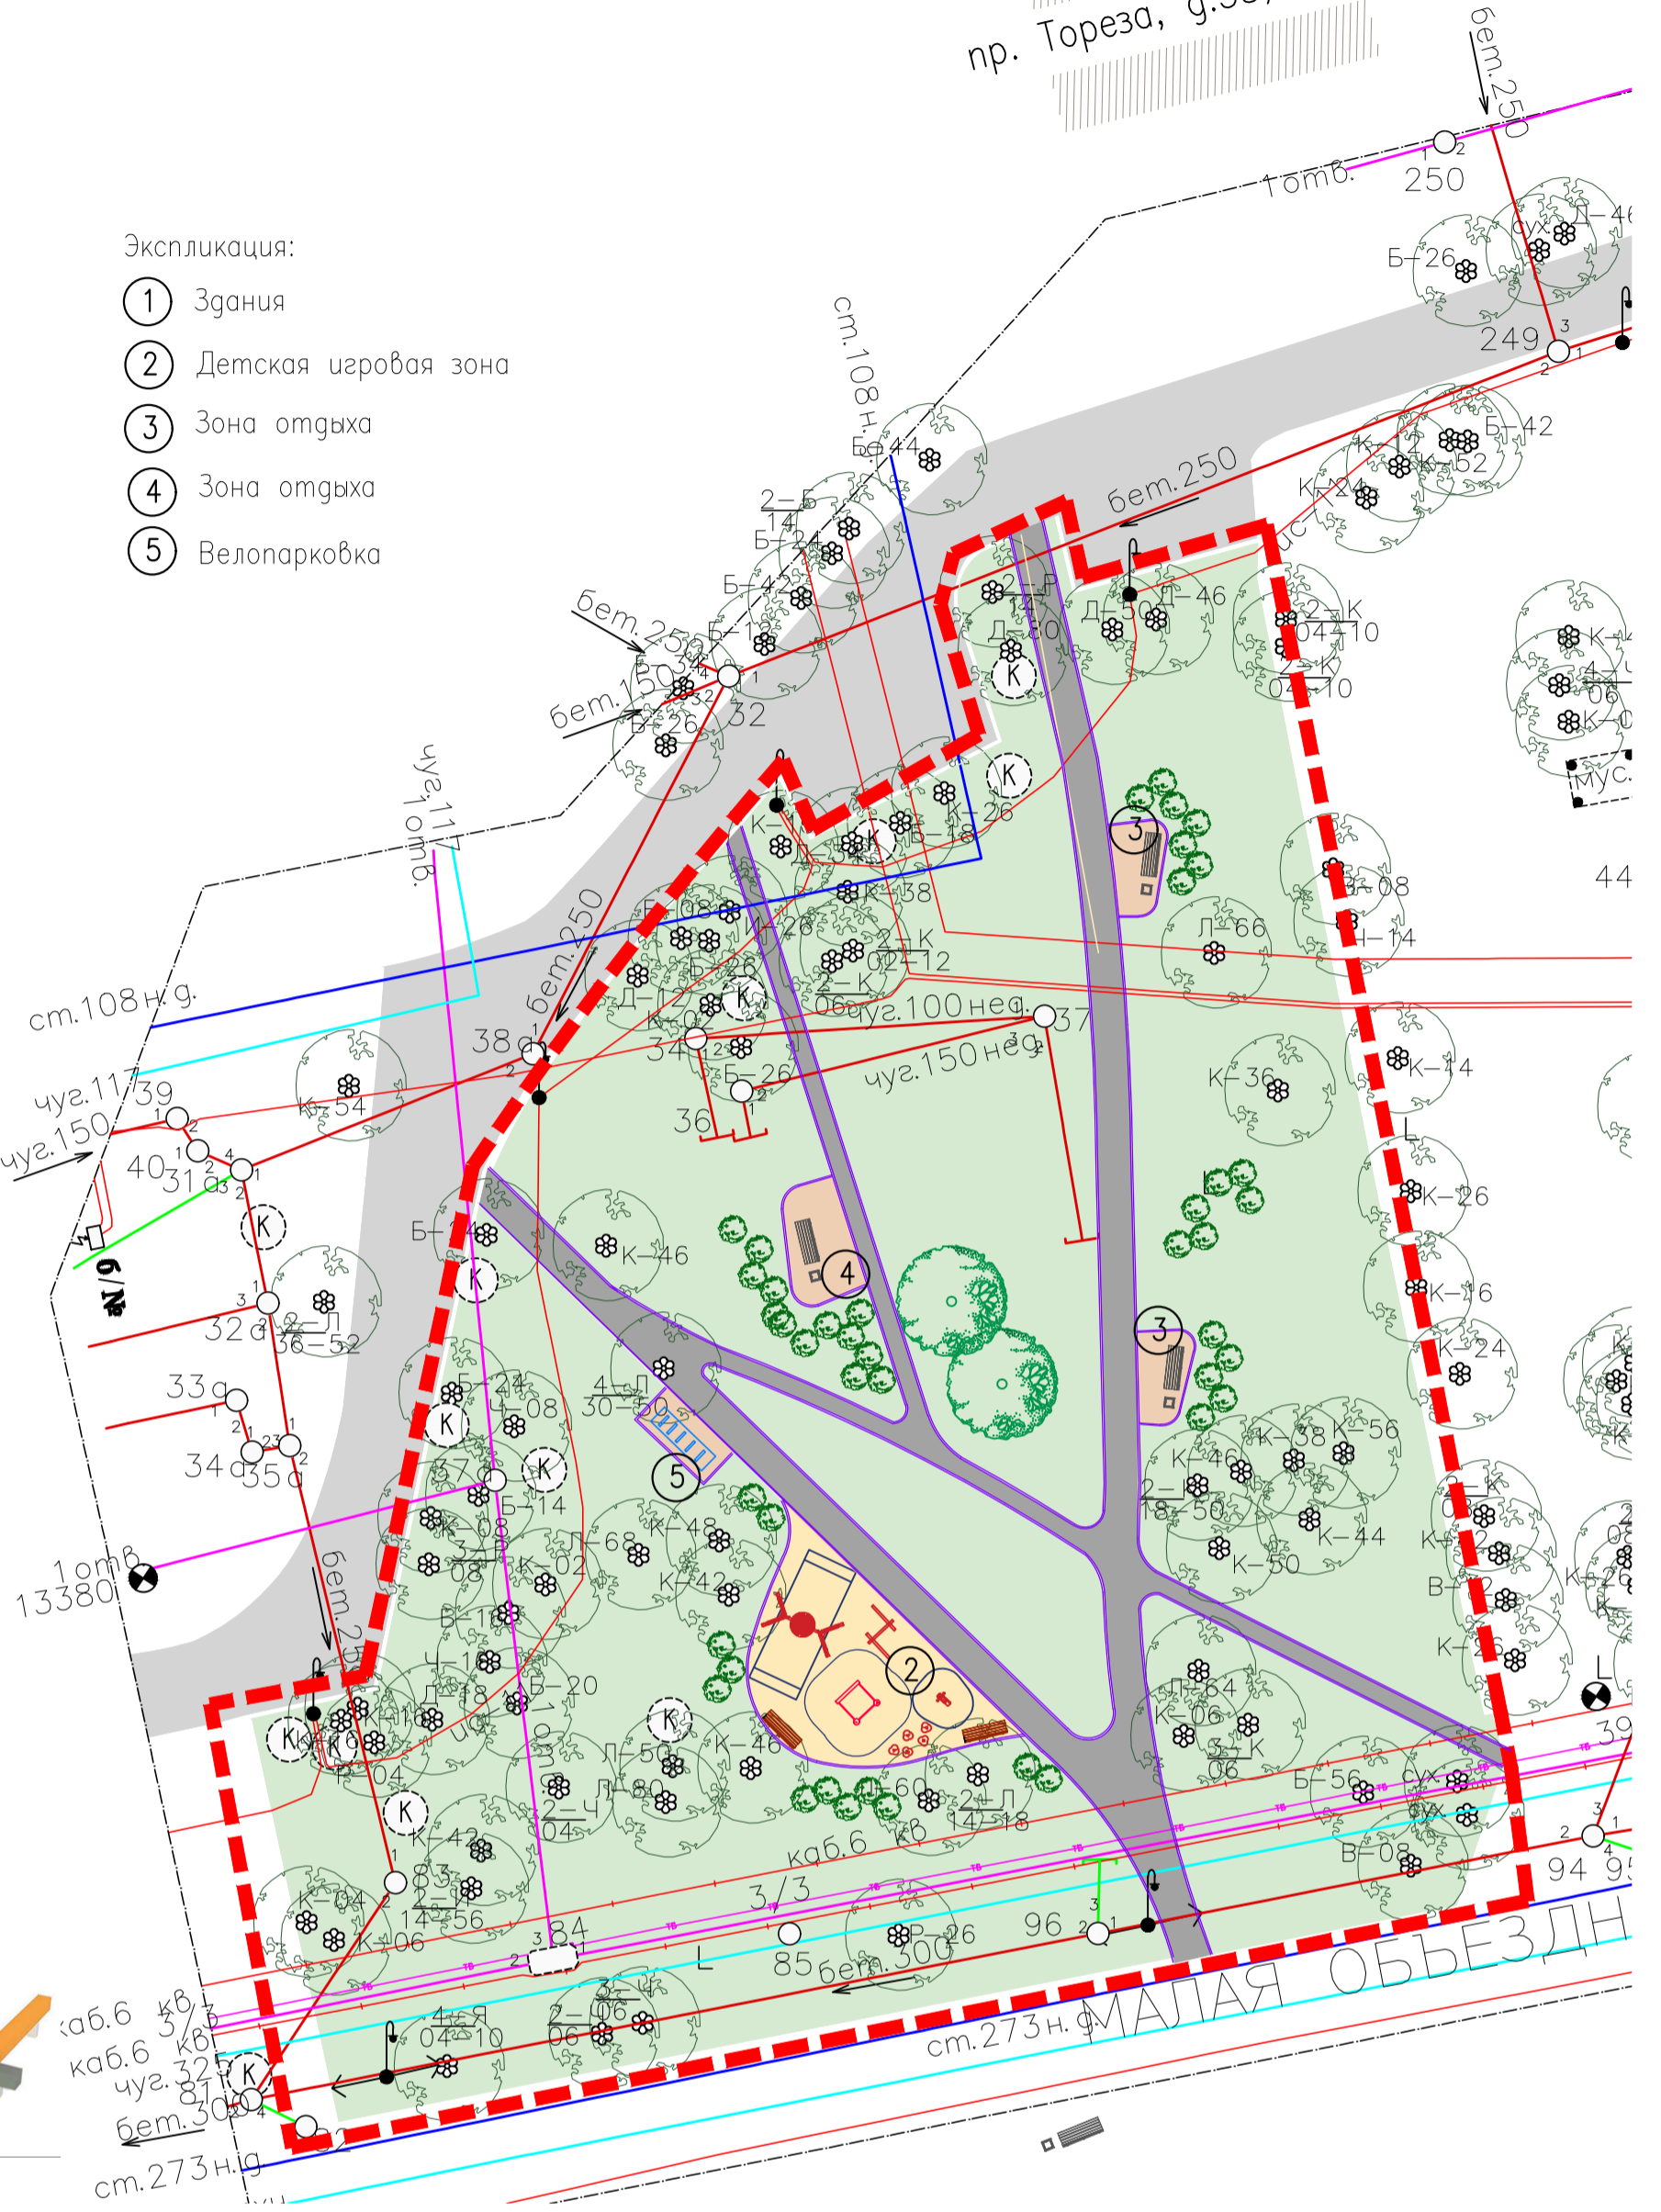

Озеленение

1. Восстановление среднего яруса из кустарников и нижнего яруса почвопокровников
2. Добавление цветowych акцентов за счет декоративнолиственных пород (Дерен, Пузыреплодник, Ирга)
3. Устойчивые и неприхотливые виды, преимущественно быстрорастущие

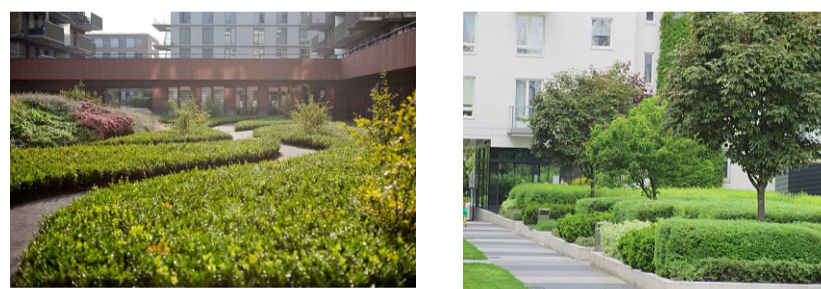

Ассортимент растений



Примечание:

1. Вдоль Малой Обьездной улицы будут установлены антипарковочные столбики для препятствия заезда машин
2. Вдоль внутридворового проезда будет установлено новое газонное ограждение

г. Санкт-Петербург, пр. Тореза, д.38, корп.6

Изм.	Кол.уч.	Лист N док.	Подп.	Дата
ГАП		Грицай		
Исполнил		Уткина		
Н. контр.		Гиршева		

Концепция

Стадия	Лист	Листов

ООО "Проектные технологии"

Согласовано

Взам. инв. N

Погр. и дата

Инв. N подл.