



Ситуационный план

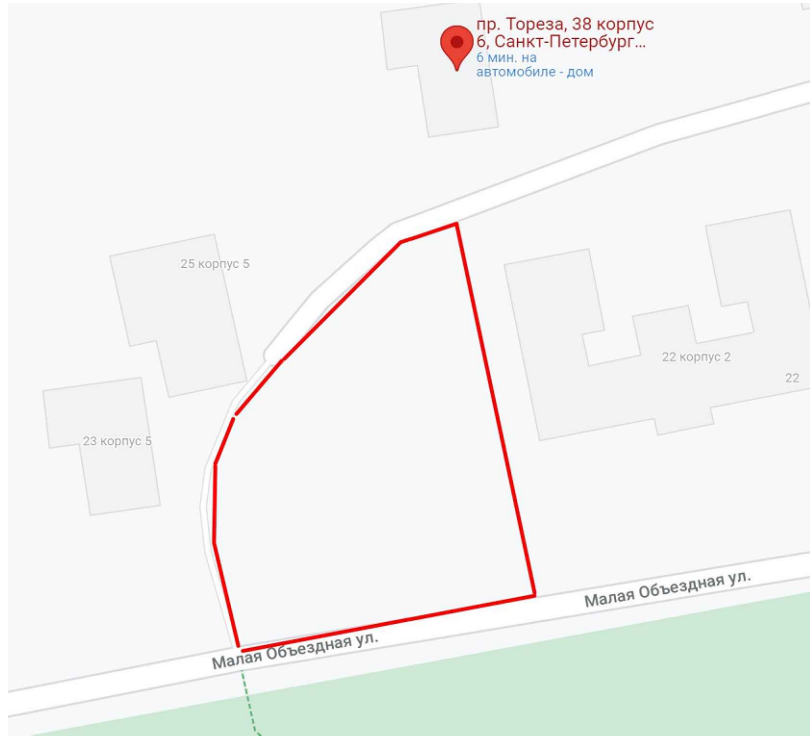

ПРОСП. ТОРЕЗА
 ①
 пр. Тореза, д.38, к.6

- Экспликация:
- ① Здания
 - ② Спортивная зона
 - ③ Зона отдыха
 - ④ Зона отдыха с навесом
 - ⑤ Велопарковка


Зоны отдыха

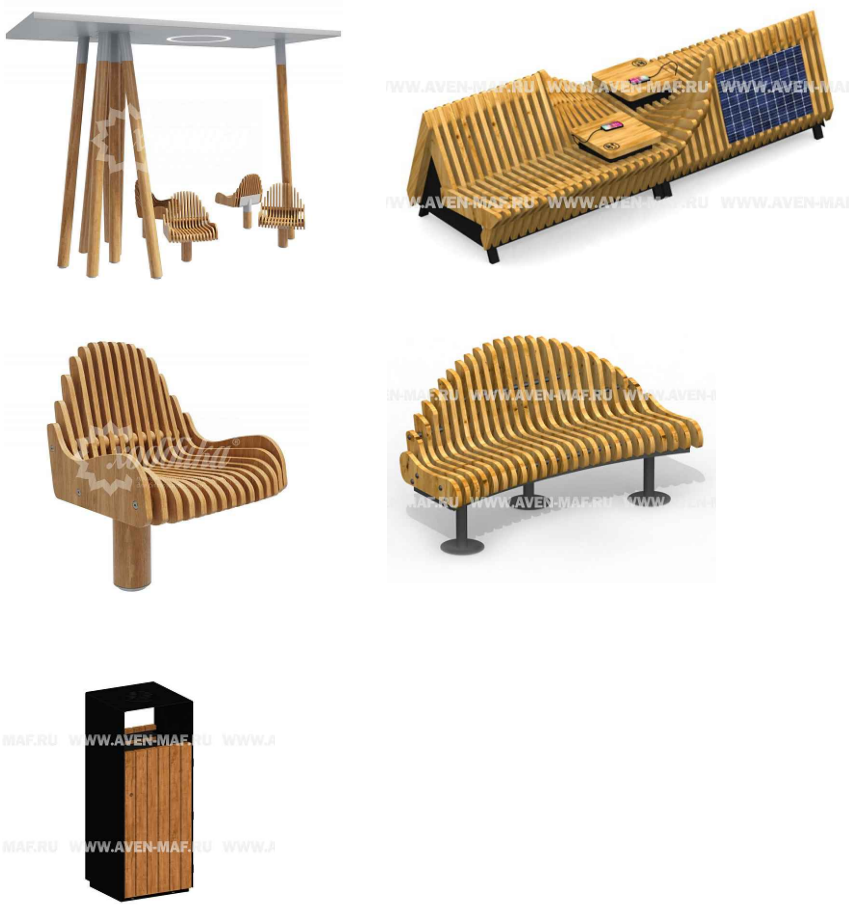

Спортивная зона с тренажерами и турником




Велопарковка на 5 мест

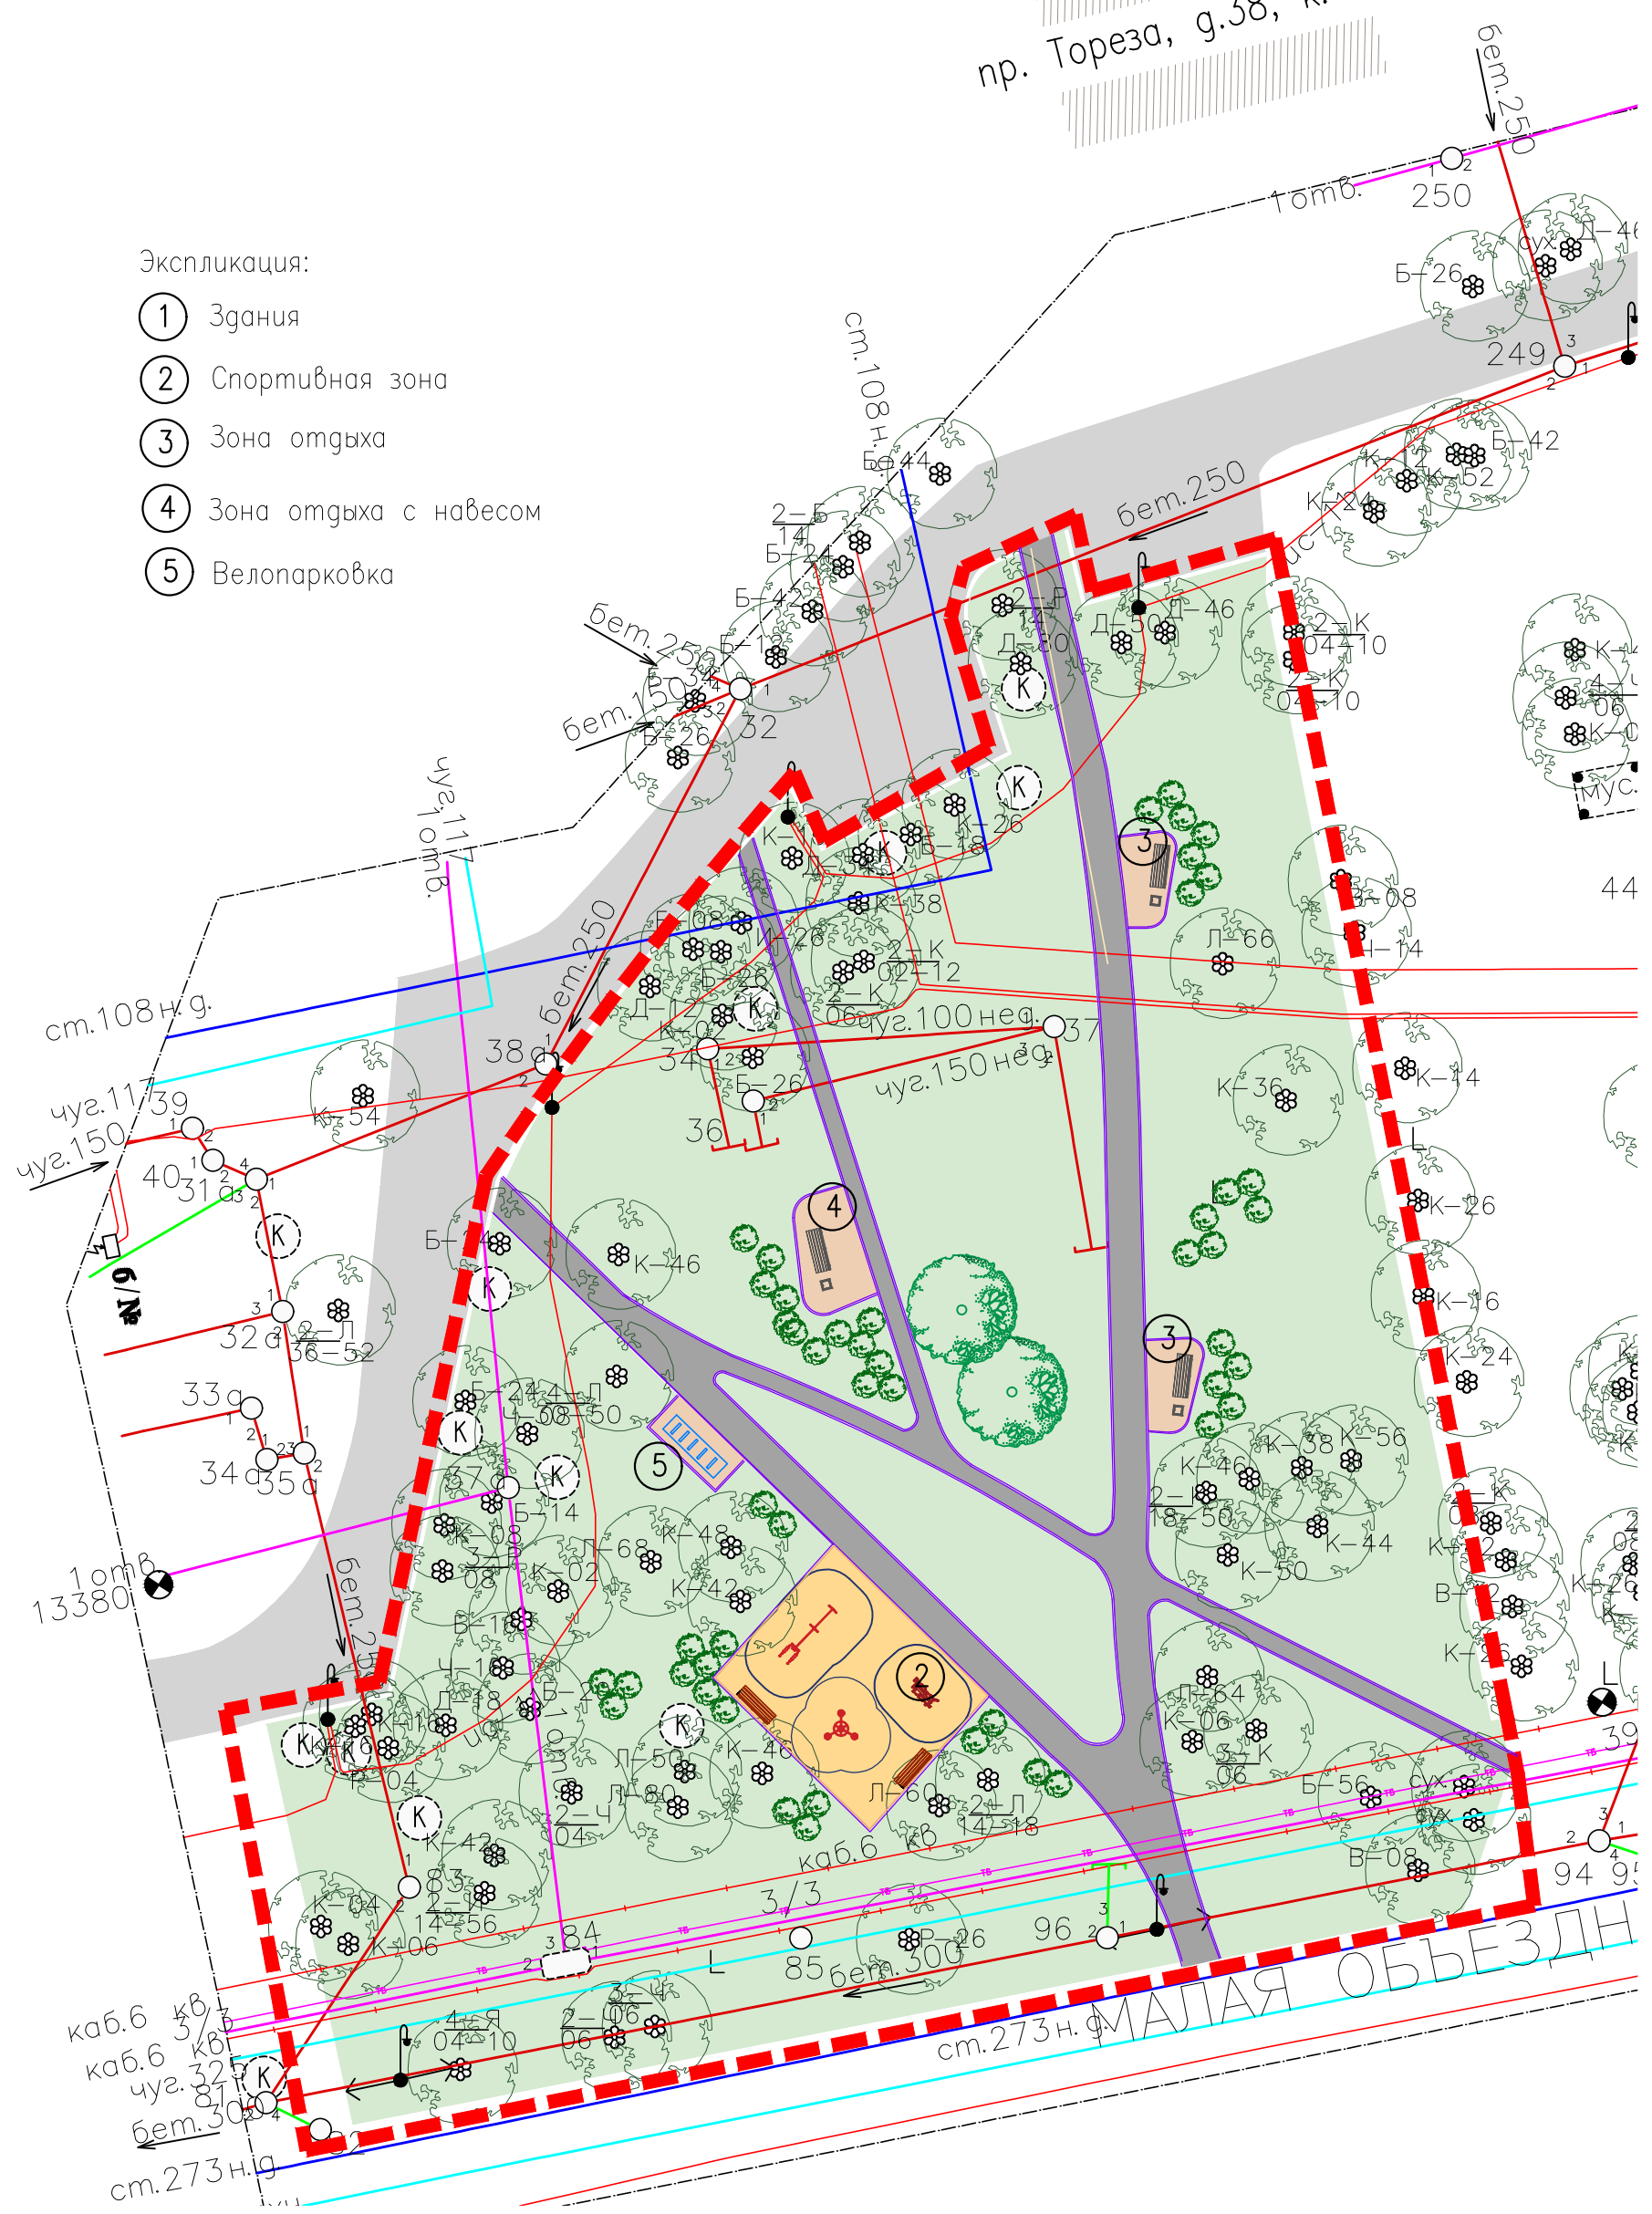

Озеленение

1. Восстановление среднего яруса из кустарников и нижнего яруса почвопокровников
2. Добавление цветowych акцентов за счет декоративнолиственных пород (Дерен, Пузыреплодник, Ирга)
3. Устойчивые и неприхотливые виды, преимущественно быстрорастущие

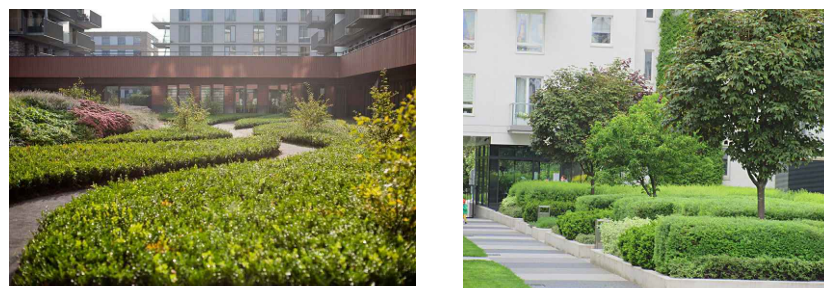

Ассортимент растений



Примечание:
 1.Вдоль Малой Обьездной улицы будут установлены антипарковочные столбики для препятствия заезда машин
 2.Вдоль внутридворового проезда будет установлено новое газонное ограждение

г.Санкт-Петербург, пр. Тореза, д.38, корп.6

Изм.	Кол.уч.	Лист N док.	Подп.	Дата
ГАП		Грицай	<i>[Signature]</i>	
Исполнил		Уткина	<i>[Signature]</i>	
Н. контр.		Гиршева	<i>[Signature]</i>	

Концепция

Стадия	Лист	Листов

ООО "Проектные технологии"

Согласовано

Взам.инв.№

Погр. и дата

Инв. №подл.