


ПРОЕКТ БЛАГОУСТРОЙСТВА ЭЛЕМЕНТОВ БЛАГОУСТРОЙСТВА
ОБЪЕКТ БЛАГОУСТРОЙСТВА - ТЕРРИТОРИЯ ПО
АДРЕСУ: Санкт-Петербург, пр. Тореза, д. 35, корп. 2, лит. А

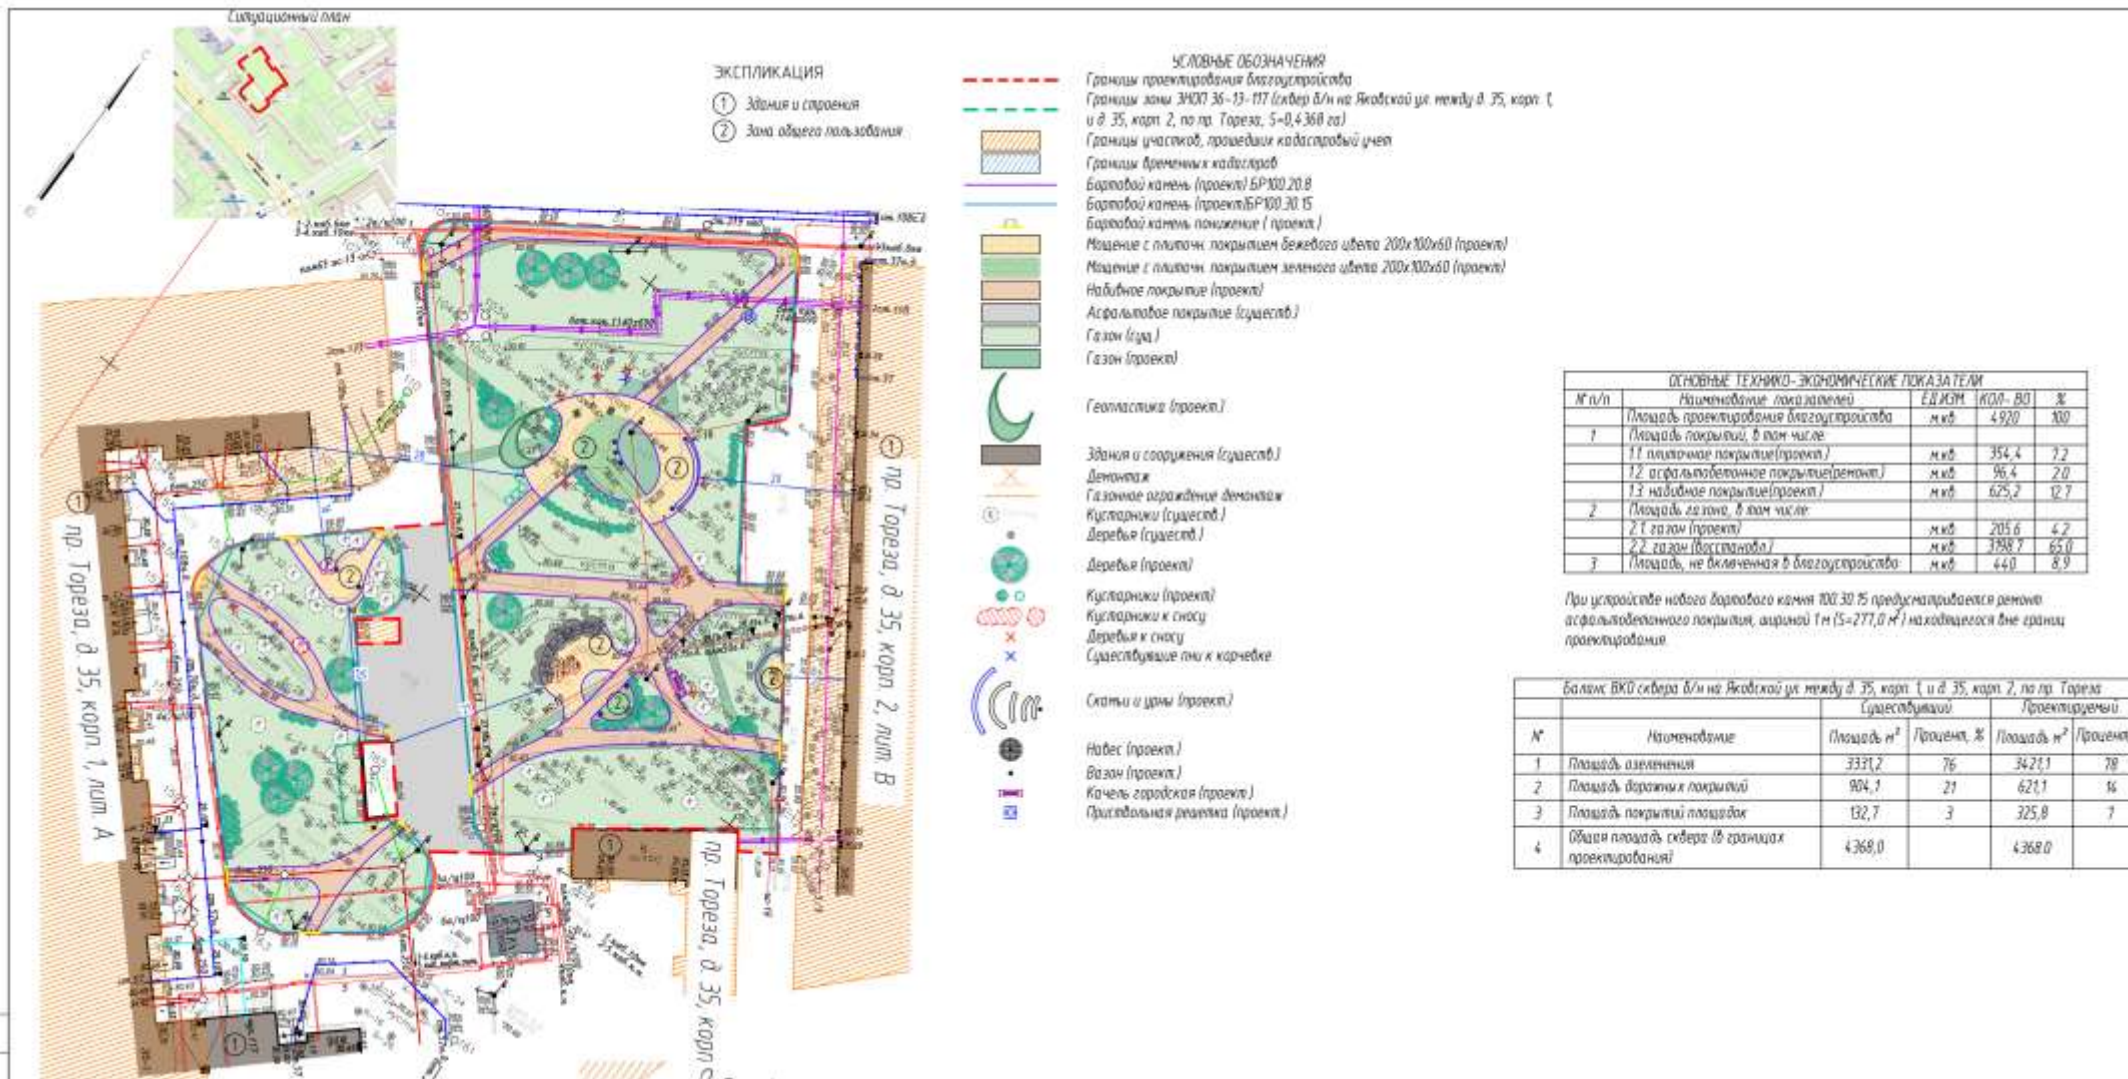


проектная документация в полном объеме размещена на сайте МО Светлановское, в разделах «Деятельность муниципалитета/Национальный проект «Формирование комфортной городской среды»»

QR код для рассмотрения и сохранения



**ПРОЕКТ БЛАГОУСТРОЙСТВА ЭЛЕМЕНТОВ БЛАГОУСТРОЙСТВА
ОБЪЕКТ БЛАГОУСТРОЙСТВА - ТЕРРИТОРИЯ ПО
АДРЕСУ: Санкт-Петербург, пр. Тореза, д. 35, корп. 2, лит. А**

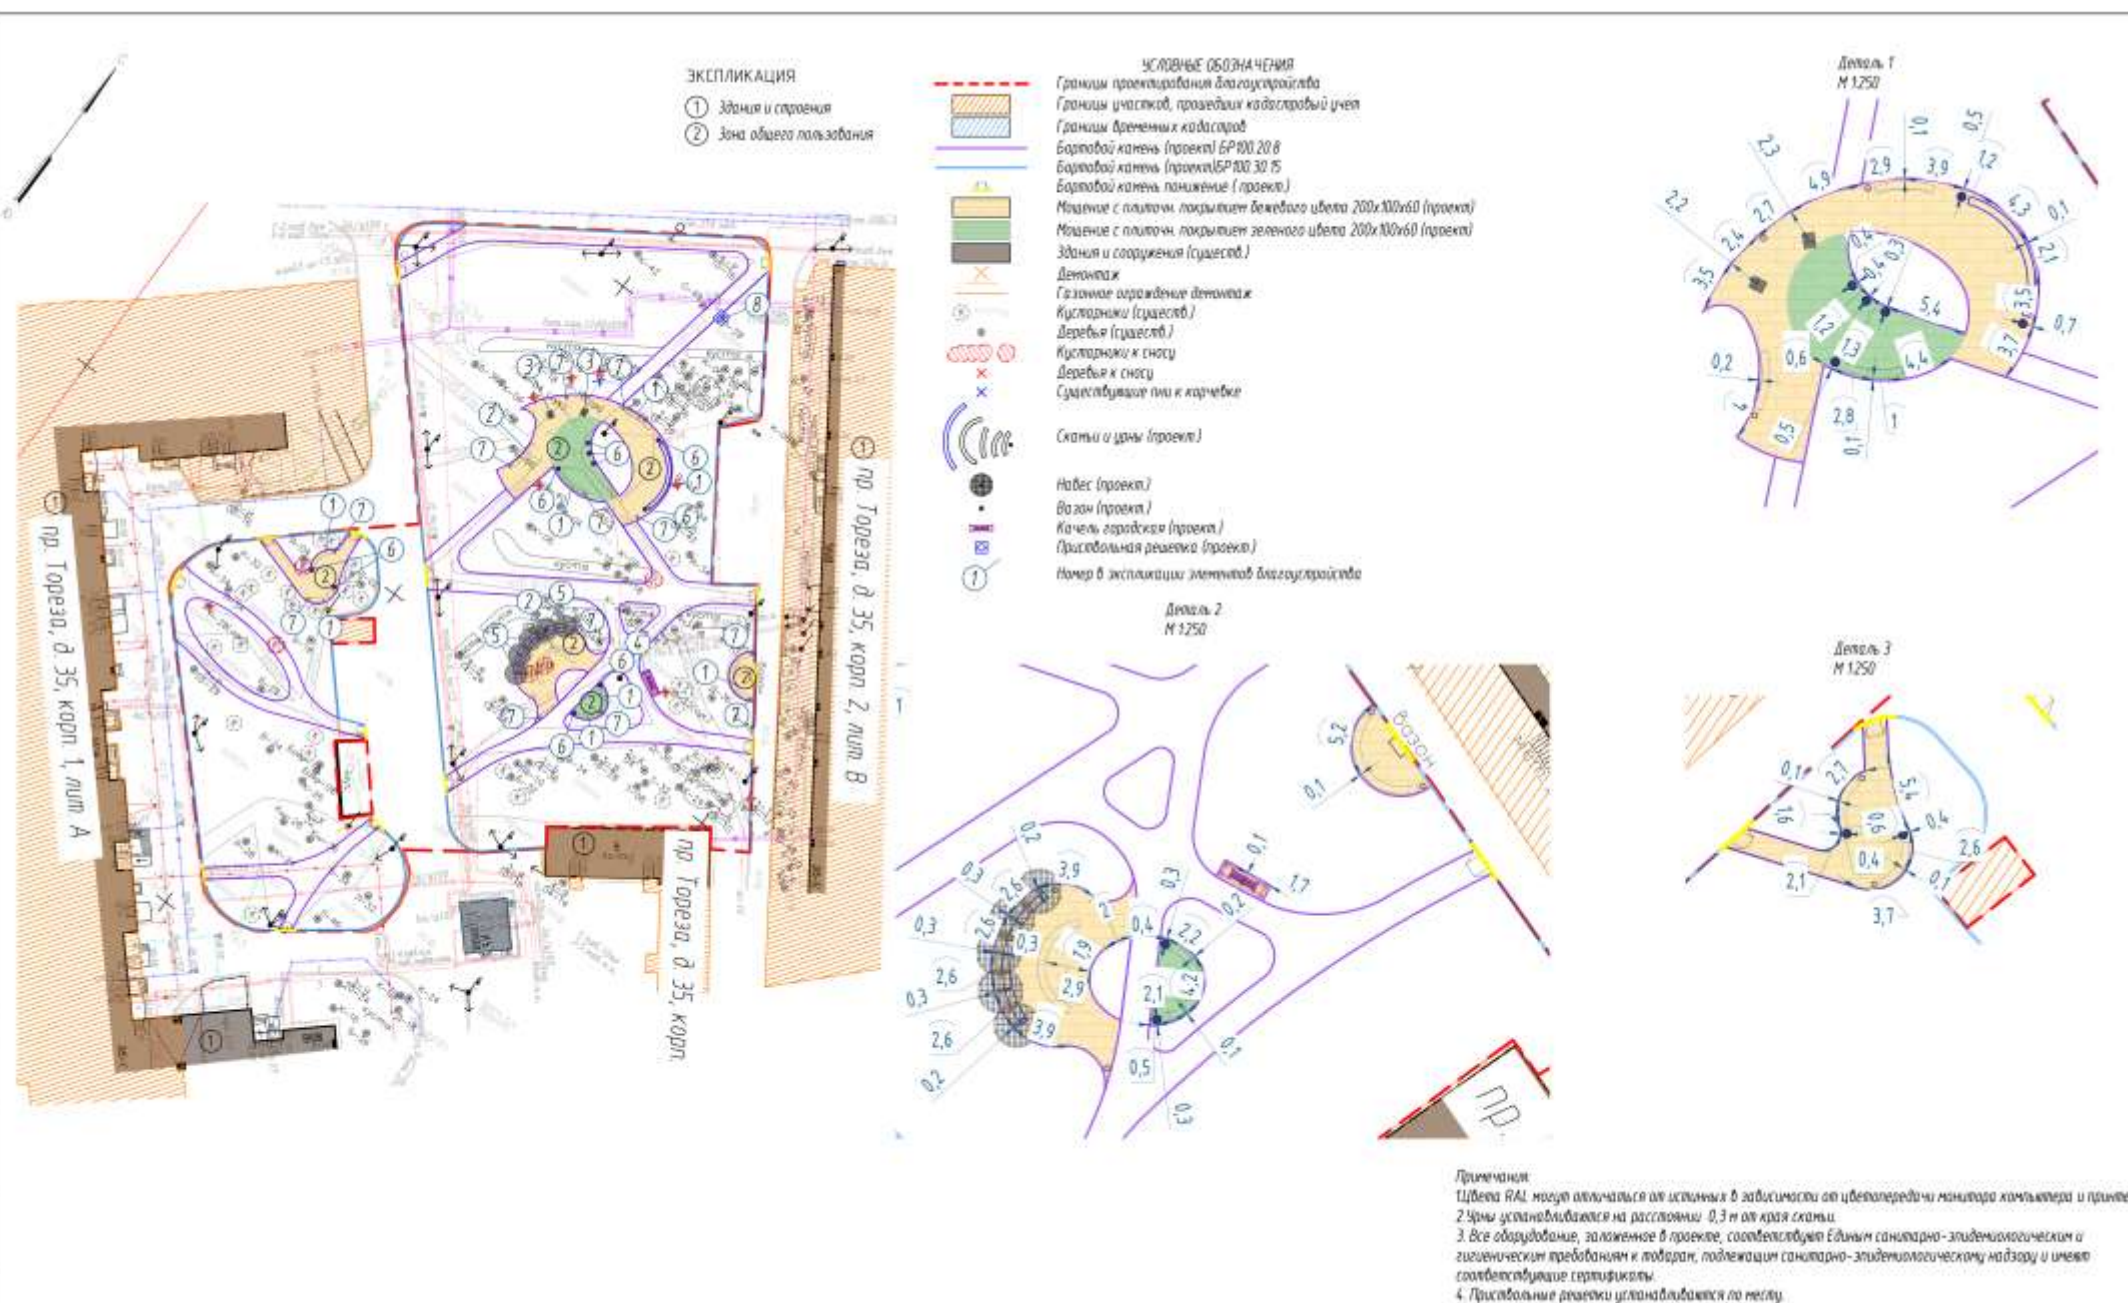

проектная документация в полном объеме размещена на сайте МО Светлановское, в разделах «Деятельность муниципалитета/Национальный проект «Формирование комфортной городской среды»»

QR код для рассмотрения и сохранения

